



H. Ayuntamiento Constitucional de
Tamasopo, San Luis Potosí, México.

2024-2027

LICENCIA DE CONSTRUCCION

FOLIO: 013

DATOS DEL PROPIETARIO O POSEEDOR		DATOS DEL SUPERVISOR DE LA OBRA																												
NOMBRE: CASIMIRO AVILA DOMICILIO: CALLE FERROCARRIL ENTRE HIDALGO Y ALLENDE COLONIA: ZONA CENTRO TELÉFONO: FIRMA: _____		NOMBRE: CARGO: No. DE REGISTRO: _____ DOMICILIO: _____ FIRMA: _____																												
DATOS DEL PREDIO																														
UBICACIÓN: CALLE FERROCARRIL S/N ENTRE HIDALGO Y ALLENDE POBLACION: TAMASOPO, MPIO. DE TAMASOPO COLONIA: ZONA CENTRO ALINEACION No. _____ No. INSCRIPCION: _____ TOMO FECHA: _____ No. DE ACTA SERVICIO DE AGUA: N/A DESCRIPCION DE LA CONSTRUCCION: CONSTRUCCION DE CASA HABITACION, INCLUTE EXCAVACION, RENCHIDO ZAPATAS DE AISLADAS, PISO DE FIRME DE 10 CMS, CADENAS DE DESPLANTE, CASTILLOS CADENAS DE CERRAMIENTO, LOSA DE CONCRETO FC=250 KG/CM2, APLANADO FINO EN MUROS Y CIELO		TIPO DE OBRA	SUP. A CONSTRUIR EN M2																											
			<table border="1"><tr><td>SOTANO</td><td></td><td>M2</td></tr><tr><td>PLANTA BAJA</td><td></td><td>M2</td></tr><tr><td>1° NIVEL</td><td>120.20</td><td>M2</td></tr><tr><td>2° NIVEL</td><td></td><td>M2</td></tr><tr><td>3° NIVEL</td><td></td><td>M2</td></tr><tr><td>4° NIVEL</td><td></td><td>M2</td></tr><tr><td>AZOTEA</td><td></td><td>M2</td></tr><tr><td>OTROS</td><td></td><td>M2</td></tr><tr><td>TOTAL</td><td>120.20</td><td></td></tr></table>	SOTANO		M2	PLANTA BAJA		M2	1° NIVEL	120.20	M2	2° NIVEL		M2	3° NIVEL		M2	4° NIVEL		M2	AZOTEA		M2	OTROS		M2	TOTAL	120.20	
SOTANO		M2																												
PLANTA BAJA		M2																												
1° NIVEL	120.20	M2																												
2° NIVEL		M2																												
3° NIVEL		M2																												
4° NIVEL		M2																												
AZOTEA		M2																												
OTROS		M2																												
TOTAL	120.20																													
S.S.A. SERVICIOS COORDINADOS DE SALUD PÚBLICA DEL EDO.		DELEGACIÓN FEDERAL DE LA SEC. DE COM. Y FORM. IND.																												
AUTORIZACION SANITARIA No. _____ <table border="1"><tr><td>DIA</td><td>MES</td><td>AÑO</td></tr></table> FIRMA: _____	DIA	MES	AÑO	SELLO	AUTORIZACION DE INSTALACION DE ELECTRICIDAD. OF. No. _____ FECHA _____ GAS L.P. OF. No. _____ FECHA _____	SELLO ARQ. JUAN JOSE DEJESUS MORENO DIRECTOR OBRAS PUBLICAS																								
DIA	MES	AÑO																												
LA SECRETARIA DE OBRAS PÚBLICAS																														

AUTORIZA ESTA LICENCIA VIGENTE

DIA MES AÑO
22 05 2025
30 10 2025

RECIBO OFICIAL No. _____

OBSERVACIONES: LAS SEÑALETICAS SERAN COLOCADAS POR PARTE DEL CLIENTE

Casimiro Avila

"2025, AÑO DE LA INNOVACIÓN Y EL FORTALECIMIENTO EDUCATIVO"

Hidalgo s/n C.P. 79700, Zona Centro.

TAMASOPO

H. Ayuntamiento 2024-2027

Tamasopo, San Luis Potosi, México



H. Ayuntamiento Constitucional
del Municipio de Tamasopo
San Luis Potosí.

MUNICIPIO DE TAMASOPO SLP

RFC: MTS860201TG5

Régimen Fiscal: 603 Personas Morales con Fines no Lucrativos

Lugar de expedición: Miguel Hidalgo 316, C.P 79710, Zona Centro, Tamasopo,
Tamasopo, San Luis Potosí, México

Telefono

Correo



TESORERÍA MUNICIPAL
TAMASOPO, S.L.P.

Tipo de Comprobante	Serie/Folio	Fecha	Lugar de Expedición	Versión
I - Ingreso	RE 97683	22/May/2025 11:29:22	79710	4.0

CLIENTE

Nombre: CASIMIRO AVILA

RFC: XAXX010101000

Telefono:

Correo:

Uso CFDI: S01 Sin efectos fiscales

Régimen Fiscal: 616 - Sin obligaciones fiscales

Dirección: DOMICILIO CONOCIDO SN, Col. , C.P 79710, TAMASOPO, TAMASOPO, SAN LUIS POTOSI, MÉXICO

Condición de Pago	Método de Pago	Forma Pago	Moneda
PUE -	Pago en una sola exhibición	01 - Efectivo	MXN - Peso Mexicano

Cantidad	Clave Unid ad SAT	Clave Prod/Ser vicio	Descripción	V. Unitario	Desc.	Impuestos	Importe
1.00	C62 - Uno	93151516 - Permiso de construcción	LICENCIA Y PERMISO PARA CONSTRUCCION PERMISO DE LICENCIA DE CONSTRUCCION, 1° NIVEL 120.20 M2	\$1,920.00	\$0.00	IVA -	\$1,920.00

Cantidad con letra
mil novecientos veinte Pesos 00/100 M.N.

Observaciones

Subtotal: \$1,920.00

Descuentos: \$0.00

I.V.A. \$0.00

RET. IVA \$0.00

Total: \$1,920.00

Tipo Relación

CFDI Relacionado

Folio Fiscal	CSD del SAT	Fecha y hora de certificación	CSD del emisor
DA2E5A72-91E1-4049-B443-51F5DA818E14	00001000000709182898	2025-05-22T11:29:25	00001000000713029650

Sello digital del CFDI

VxHjoRdBy5hwTn+HC9AsKQDnFeC212LvnkRipYBPfSgIGN1vgtF+eV4hsHwqWMJ7tjeM2emp95KUCVNF8dEOhOey41oCo6uzwuz9L5omtVMAjDZbWGrvT9hzA86Vi
ZEVyO4LLdq+X1v4FwJOCIGWInHPwzyT1UaBCorYmXy9dXOUKucKwBdagzhyRS+qHLLhoWS3ZOLMEKZISes5pycOY6sJygoFhQWQx+JzWwQxkneEi+R1QEniKdRG6
YlaQOFGS4uNSTxY9+UvFyzBcbqg7mG6JPAPw5zOSsABpePqQ85vucS3lr3AvxKQ==

Sello del SAT

IqxbTXR[qwLMQKBj7seubhP38963FmwO7AF5qCUwdvKs3zFvZj25UFLzq38SzoRRCLGW98M04nCAyo1Ggih2bcZywMG8FioU3kaAb6T214EYQc9TtpcnQIPy390y8zflUbaI+EM
E28JAWG+0ZDPid4IKDqIBEVH4BCXdb82a47NvGkyOKEmq7JszUDVwylhXGyrlC1Rq+VMlnA4ldc6qm3FBKdPB7+SRWY9OhyTsWTh4qB5e/822wChf8B2bcrDmtXt2XPULop
lwLL0afF7Uv/Xsqam1XZ181lyXSbta05ly5z4e82Xz2qGNfFOVxeDwSbrw==


Cadena original del complemento de certificación digital del SAT

[1.1]DA2E5A72-91E1-4049-B443-51F5DA818E14[2025-05-22T11:29:25]MAS0810247C0[VxHjoRdBy5hwTn+HC9AsKQDnFeC212LvnkRipYBPfSgIGN1vgtF+eV4hsHwqWMJ7tjeM2emp95KUCVNF8dEOhOey41oCo6uzwuz9L5omtVMAjDZbWGrvT9hzA86Vi
ZEVyO4LLdq+X1v4FwJOCIGWInHPwzyT1UaBCorYmXy9dXOUKucKwBdagzhyRS+qHLLhoWS3ZOLMEKZISes5pycOY6sJygoFhQWQx+JzWwQxkneEi+R1QEniKdRG6
YlaQOFGS4uNSTxY9+UvFyzBcbqg7mG6JPAPw5zOSsABpePqQ85vucS3lr3AvxKQ==100
001000000709182898]


Este documento es una representación impresa de un CFDI




Av. 10
Cas. min

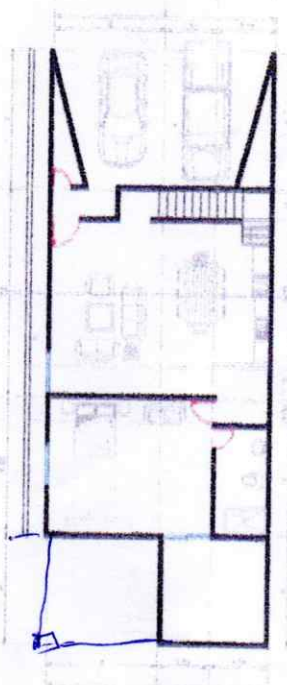


PLANTA BAJA
ESCALA 1:100

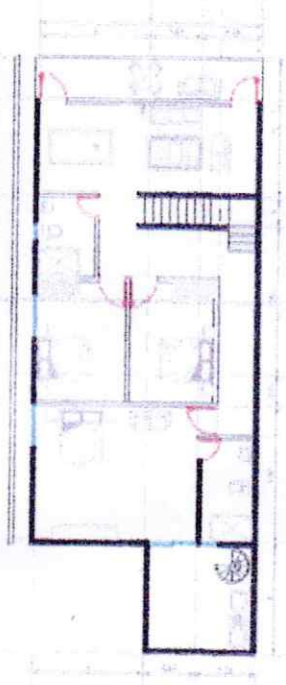



PLANTA ALTA
ESCALA 1:100

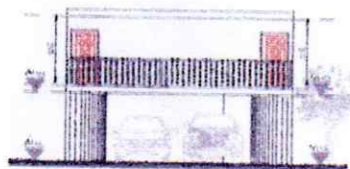

ALZADO FACHADA PRINCIPAL
ESCALA 1:100

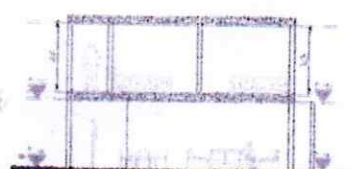

CORTE C-I
ESCALA 1:100

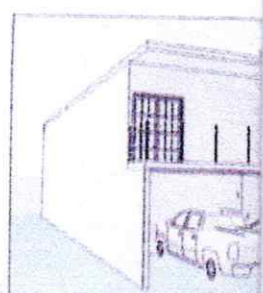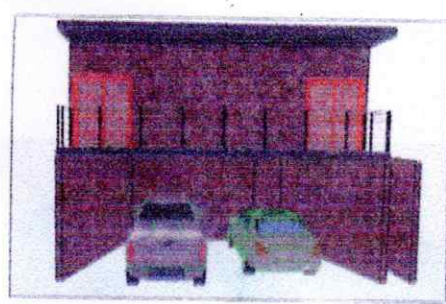

Presupuesto						
Clave	Descripción	Unidad	Cantidad	Precio unitario		Total
CONSTRUCCION DE CASA HABITACION 1A PLANTA						
PREELIMINARES						
030110	ZAPATA DE CIMENTACION AISLANTE INCLUYE CIMBRA Y DESCIMBRA DE 60 X 60 CM PERALTE=10 CM PLANTILLA DE CONCRETO 5 CM-100 KG/CM2, 80 KG ACERO/M3 FY=4200 KG/CM2 CONCRETO F'C=250 KG/CM2-3/4"	M3	1.20	\$	10,442.39	\$ 12,530.87
041310	FIRME DE CONCRETO HECHO EN OBRA RESISTENCIA NORMAL F'C=150 KG/CM2, AGREGADO MAXIMO 1 1/2" DE 10 CM DE ESPESOR	M2	120.20	\$	402.81	\$ 48,417.76
040128	DALA O CADENA DE DESPLANTE, INCLUYE CIMBRA Y DESCIMBRA SECCION=15 X 20 CM, CONCRETO F'C=200 KG/CM2-3/4", REFORZADA CON ARMEX DE 15 X 20-4	M	88.20	\$	395.59	\$ 34,891.04
040872	MURO DE BLOCK DE CONCRETO LIGERO DE 12 X 20 X 40 CM EN 12 CM DE ESPESOR ASENTADO CON MORTERO CEMENTO-ARENA 1:5 INCLUYE REFUERZO HORIZONTAL DE ESCALERILLA A CADA 2 HILADAS	M2	120.00	\$	321.14	\$ 38,536.80
040464	CASTILLO DE CONCRETO SECCION= 12 X 20 CM, CONCRETO F'C=200 KG/CM2-3/4", CIMBRA 3 CARAS, REFORZADO CON ARMEX DE 12 X 20 - 4	M	50.00	\$	445.29	\$ 22,264.50
040227	CADENA DE CERRAMIENTO, INCLUYE CIMBRA Y DESCIMBRA SECCION= 12 X 20 CM, CONCRETO F'C=200 KG/CM2-3/4", REFORZADA CON ARMEX DE 12 X 20 - 4	M	88.20	\$	369.87	\$ 32,622.53
030403	LOSA PLANA EN ESTRUCTURA, PERALTE = 10 CM CIMBRA COMUN REFORZADA CON 60 KG DE ACERO POR M3, CONCRETO F'C = 250 - 3/4"	M2	112.20	\$	698.48	\$ 78,369.46
020101	CIENTOS DE MAMPOSTERIA DE PIEDRA BRASA ASENTADA CON MORTERO CALHIDRA-ARENA 1:3	M3	6.80	\$	1,121.35	\$ 7,625.18
041730	APLANADO FINO EN MUROS A PLOMO Y REGLA CON MORTERO CEMENTO-ARENA 1:5 ESPESOR PROMEDIO = 2 CM INCLUYE REPELLADO PULIDO PLANA	M2	135.20	\$	241.32	\$ 32,626.46
Total de PREELIMINARES					\$	307,884.60
Total de CONSTRUCCION DE CASA HABITACION 1A PLANTA					\$	307,884.60
Total de Presupuesto					\$	307,884.60

Casimiro Avila

ATENTAMENTE

