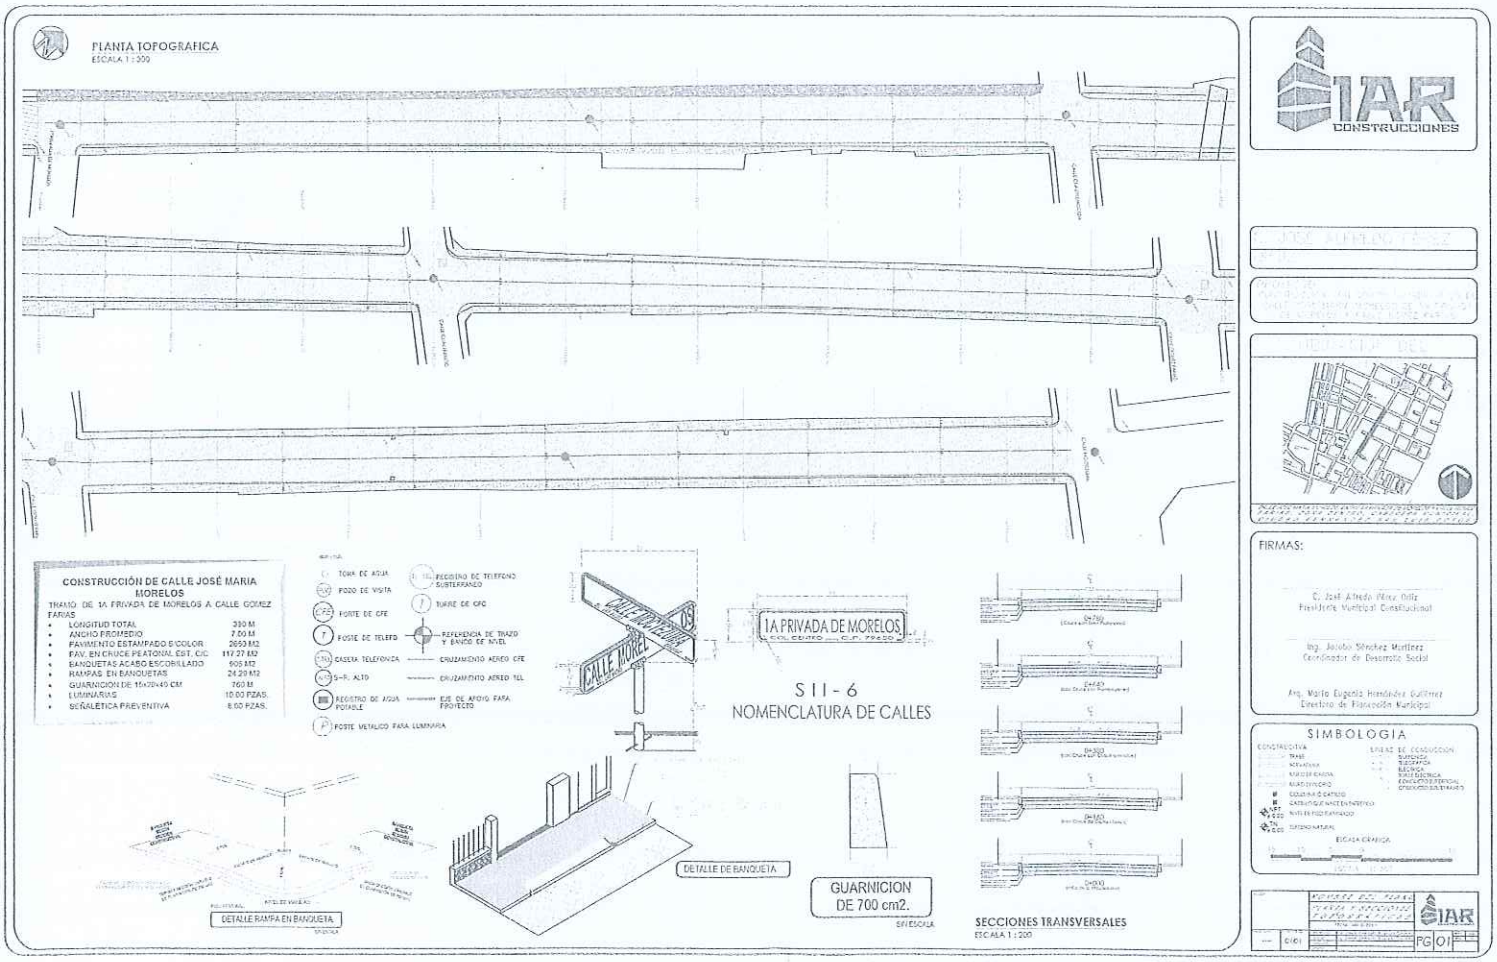
PLANTA TOPOGRAFICA
ESCALA 1 : 300
CONSTRUCCIÓN DE CALLE JOSÉ MARIA MORELOS
TRAMO DE 1A PRIVADA DE MORELOS A CALLE GOMEZ FARIAS
LONGITUD TOTAL 330 M
ANCHO PROMEDIO 7.00 M
PAVIMENTO ESTAMPADO S/COLOR 2650 M2
PAV. EN CRUCE PEATONAL EST. CIC 117.27 M2
BANQUETAS ACABO ESCOBILLADO 605 M2
RAMPAS EN BANQUETAS 24.29 M2
GUARNICION DE 15x20x40 CM 760 M
LUMINARIAS 10.00 PZAS.
SEÑALETICA PREVENTIVA 8.00 PZAS.
TOMA DE AGUA
POZO DE VISITA
PORTE DE CFE
POSTE DE TELEFO
CASETA TELEFONICA
S-R. ALTO
REGISTRO DE AGUA POTABLE
POSTE METALICO PARA LUMINARIA
REGISTRO DE TELEFONO SUBTERRANEO
TORRE DE CFE
REFERENCIA DE TRAZO Y BANCO DE NIVEL
CRUZAMIENTO AEREO CFE
CRUZAMIENTO AEREO TEL
EJE DE APOYO PARA PROYECTO
CALLE MOREL
1A PRIVADA DE MORELOS
COL. CENTRO C.P. 79600
S II - 6
NOMENCLATURA DE CALLES
DETALLE RAMPA EN BANQUETA
DETALLE DE BANQUETA
GUARNICION DE 700 cm2.
SIN ESCALA
SECCIONES TRANSVERSALES
ESCALA 1 : 200
IAR CONSTRUCCIONES
FIRMAS:
C. José Alfredo Pérez Ortiz
Presidente Municipal Constitucional
Ing. Jacobo Sánchez Martínez
Coordinador de Desarrollo Social
Arq. Mario Eugenio Hernández Gutiérrez
Director de Planeación Municipal
SIMBOLOGIA
ESCALA GRAFICA
PG 01