




H. AYUNTAMIENTO DE SOLEDAD DE GRACIANO SÁNCHEZ
DIRECCIÓN DE DESARROLLO URBANO
Y CATASTRO MUNICIPAL.

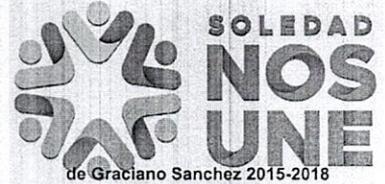

PRESIDENCIA MUNICIPAL DE
SOLEDAD DE GRACIANO S.


LICENCIA DE
ALINEAMIENTO Y NUMERO OFICIAL.

FECHA
24 DE ABRIL DE 2020

FOLIO
1614/2020

DATOS DEL PROPIETARIO

NOMBRE: PETRONILO GALLARDO OVIEDO			
CALLE : 5 DE MAYO	NO. OFICIAL: 161	SUP. TERRENO: 732.04	M ²
FRACCIONAMIENTO: EL ZAPOTE	ZONA: 01	SUBZONA:11	
MANZANA: N/A	LOTE: N/A	CLAVE CATASTRAL: 35090101900400	

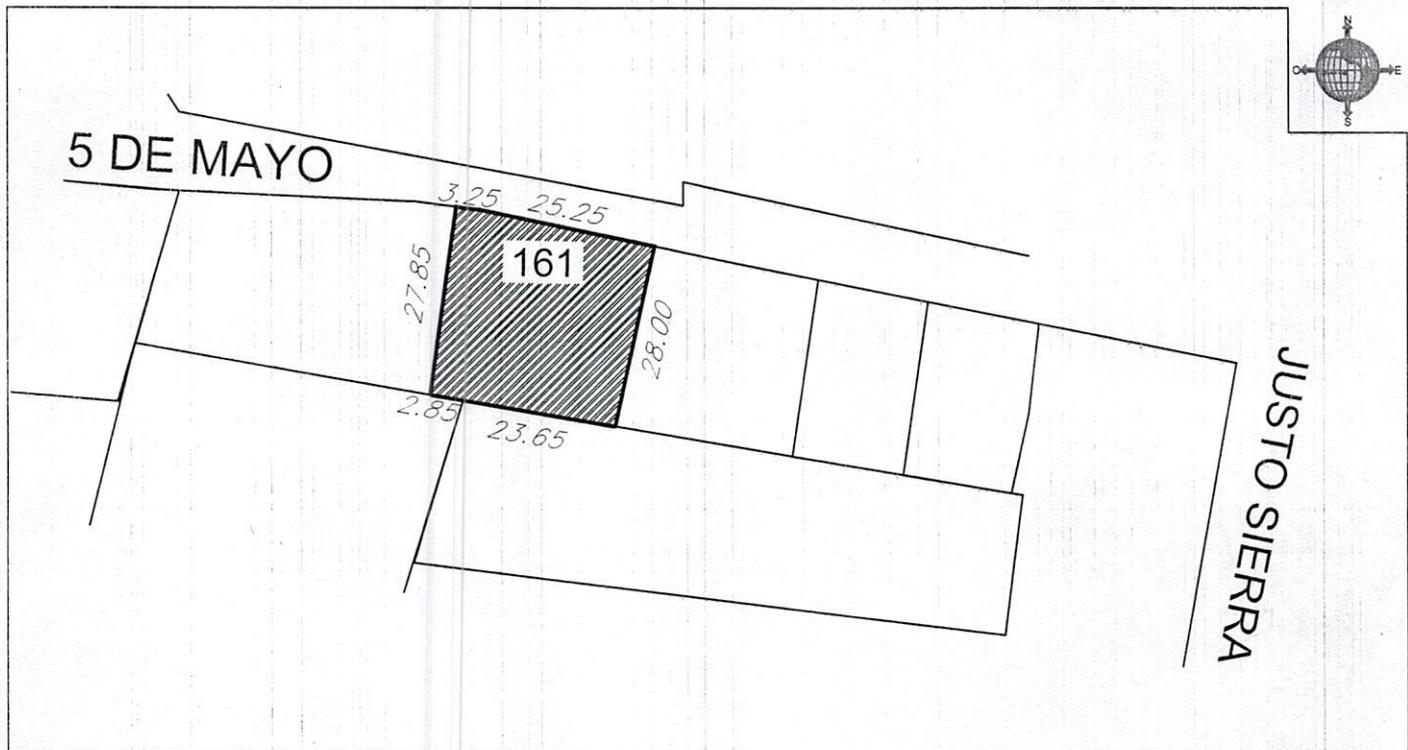

LA PRESENTE LICENCIA DEJA A SALVO LOS DERECHOS A TERCEROS Y NO PREJUZGA RESPECTO DE LA TITULARIDAD DEL DOMINIO Y DEMAS DERECHOS QUE RECAIGAN SOBRE LOS PREDIOS PARA LOS CUALES SE EXPIDE.
NOTA: - SE DEBE RESPETAR INTEGRAMENTE EL ALINEAMIENTO INDICADO
- LA VIGENCIA DE ESTE DOCUMENTO ES DE 180 DIAS
- DEBERA DE COLOCAR O PINTAR NUMERO ASIGNADO EN UN LUGAR VISIBLE

OBSERVACIONES:

AYUNTAMIENTO
SOLEDAD DE GRACIANO SANCHEZ
DIRECCION DE DESARROLLO URBANO
Y CATASTRO MUNICIPAL

DIRECTOR DE DESARROLLO URBANO
Y CATASTRO MUNICIPAL
MTRO. LUIS FERNANDO GÁMEZ MACÍAS

REVISADA	RECIBI DE CONFORMIDAD	REVISADA
	NOMBRE: <i>Petronilo Gallardo Oviedo</i>	FIRMA:
	DIRECCION:	
FECHA2	TELEFONO:	FECHA: <i>6-mayo-2020</i>