



H. AYUNTAMIENTO DE SOLEDAD DE GRACIANO SÁNCHEZ  
DIRECCIÓN DE DESARROLLO URBANO  
Y CATASTRO MUNICIPAL.



PRESIDENCIA MUNICIPAL DE  
SOLEDAD DE GRACIANO S.


LICENCIA DE  
ALINEAMIENTO Y NUMERO OFICIAL.

FECHA
21 DE ABRIL DE 2020

FOLIO
1639/2020

DATOS DEL PROPIETARIO

NOMBRE: JESUS MANUEL BARBA GUERRERO			
CALLE : CAMINO A LA LIBERTAD	NO. OFICIAL: 345	SUP. TERRENO: 1,000.00	M <sup>2</sup>
FRACCIONAMIENTO: VILLA ALBORADA	ZONA: 02	SUBZONA:13	
MANZANA: N/A	LOTE: N/A	CLAVE CATASTRAL: 35010507206200	

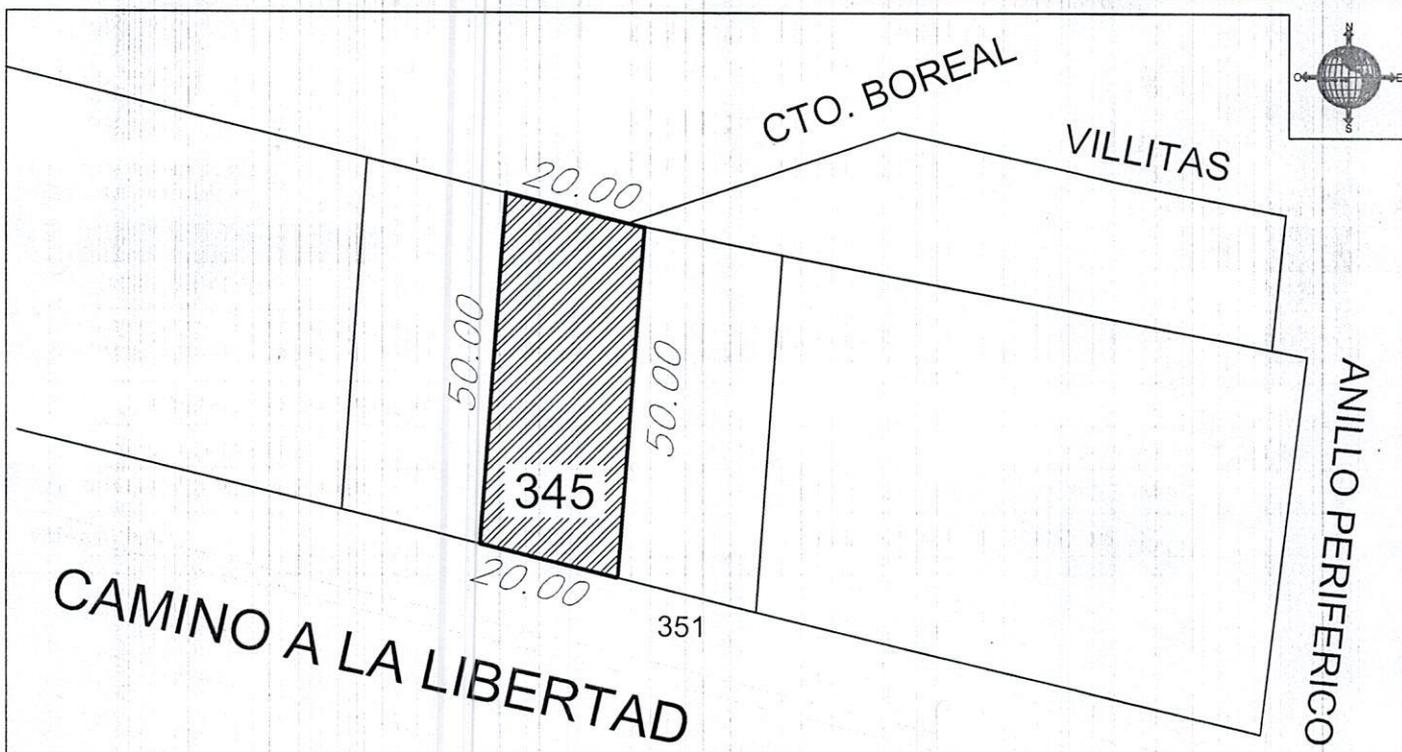

LA PRESENTE LICENCIA DEJA A SALVO LOS DERECHOS A TERCEROS Y NO PREJUZGA RESPECTO DE LA TITULARIDAD DEL DOMINIO Y DEMAS DERECHOS QUE RECAIGAN SOBRE LOS PREDIOS PARA LOS CUALES SE EXPIDE.  
 NOTA: - SE DEBE RESPETAR INTEGRAMENTE EL ALINEAMIENTO INDICADO  
 - LA VIGENCIA DE ESTE DOCUMENTO ES DE 180 DIAS  
 - DEBERA DE COLOCAR O PINTAR NUMERO ASIGNADO EN UN LUGAR VISIBLE

OBSERVACIONES:

DIRECTOR DE DESARROLLO URBANO  
Y CATASTRO MUNICIPAL

H. AYUNTAMIENTO  
SOLEDAD DE GRACIANO SANCHEZ  
MTR. LUIS FERNANDO GAMEZ MAGIAS 2021  
DIRECCION DE DESARROLLO URBANO

REVISADA	RECIBI DE CONFORMIDAD	REVISADA
FECHA2	NOMBRE: Humberto Campos DIRECCION: TELEFONO:	FIRMA:
	FECHA: 13 MAYO 2020	