




H. AYUNTAMIENTO DE SOLEDAD DE GRACIANO SÁNCHEZ
DIRECCIÓN DE DESARROLLO URBANO
Y CATASTRO MUNICIPAL.

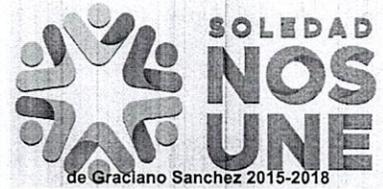

PRESIDENCIA MUNICIPAL DE
SOLEDAD DE GRACIANO S.



LICENCIA DE
ALINEAMIENTO Y NUMERO OFICIAL.

FECHA
21 DE ABRIL DE 2020

FOLIO
1636/2020

DATOS DEL PROPIETARIO

NOMBRE: MARIA GUADALUPE ZAMBRANO ZAPATA			
CALLE :AV. JULIO R. CORDOBA	NO. OFICIAL: 240	SUP. TERRENO: 90.00	M ²
FRACCIONAMIENTO: LA VIRGEN	ZONA: 02	SUBZONA:04	
MANZANA: 40	LOTE: 20	CLAVE CATASTRAL: 35011504002000	

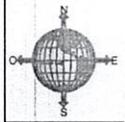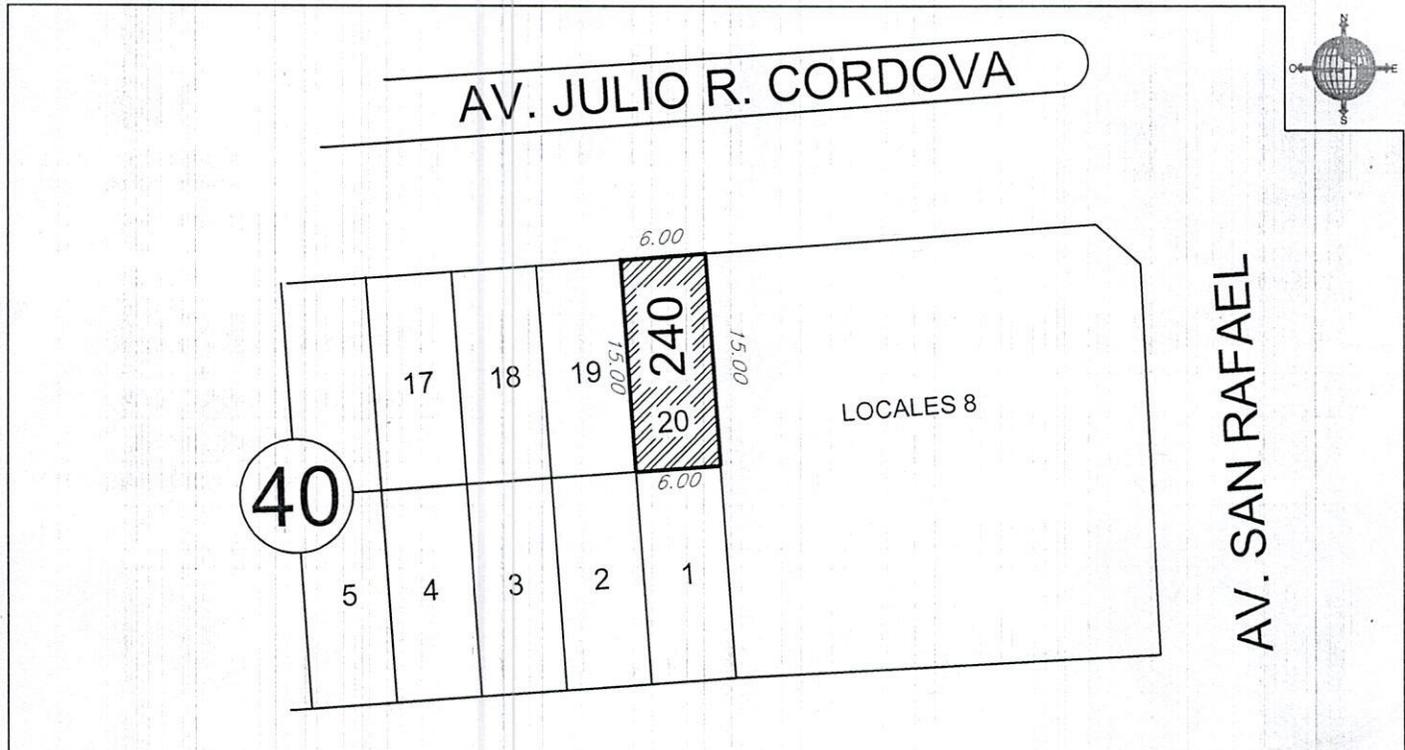

LA PRESENTE LICENCIA DEJA A SALVO LOS DERECHOS A TERCEROS Y NO PREJUZGA RESPECTO DE LA TITULARIDAD DEL DOMINIO Y DEMAS DERECHOS QUE RECAIGAN SOBRE LOS PREDIOS PARA LOS CUALES SE EXPIDE.

- NOTA: - SE DEBE RESPETAR INTEGRAMENTE EL ALINEAMIENTO INDICADO
- LA VIGENCIA DE ESTE DOCUMENTO ES DE 180 DIAS
- DEBERA DE COLOCAR O PINTAR NUMERO ASIGNADO EN UN LUGAR VISIBLE

OBSERVACIONES:

DIRECTOR DE DESARROLLO URBANO
Y CATASTRO MUNICIPAL

MTRO. LUIS FERNANDO GAMEZ MACIAS

REVISADA	RECIBI DE CONFORMIDAD	REVISADA
FECHA2	NOMBRE: <i>Jose Luis Nava Rivero</i> DIRECCION: TELEFONO:	FIRMA: <i>[Signature]</i>
	FECHA: <i>30-4-20</i>	