


**H. AYUNTAMIENTO
MATEHUALA 2007-2009**

**PLAN DE DESARROLLO
URBANO DEL CENTRO DE
POBLACIÓN DE MATEHUALA,
SAN LUIS POTOSÍ.**

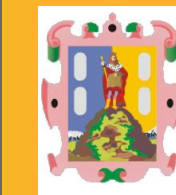


GOBIERNO DEL ESTADO
**HECHOS
para servir**



H. AYUNTAMIENTO
MATEHUALA 2007-2009
Municipio de Matemala Potosí el progreso

LOCALIZACIÓN

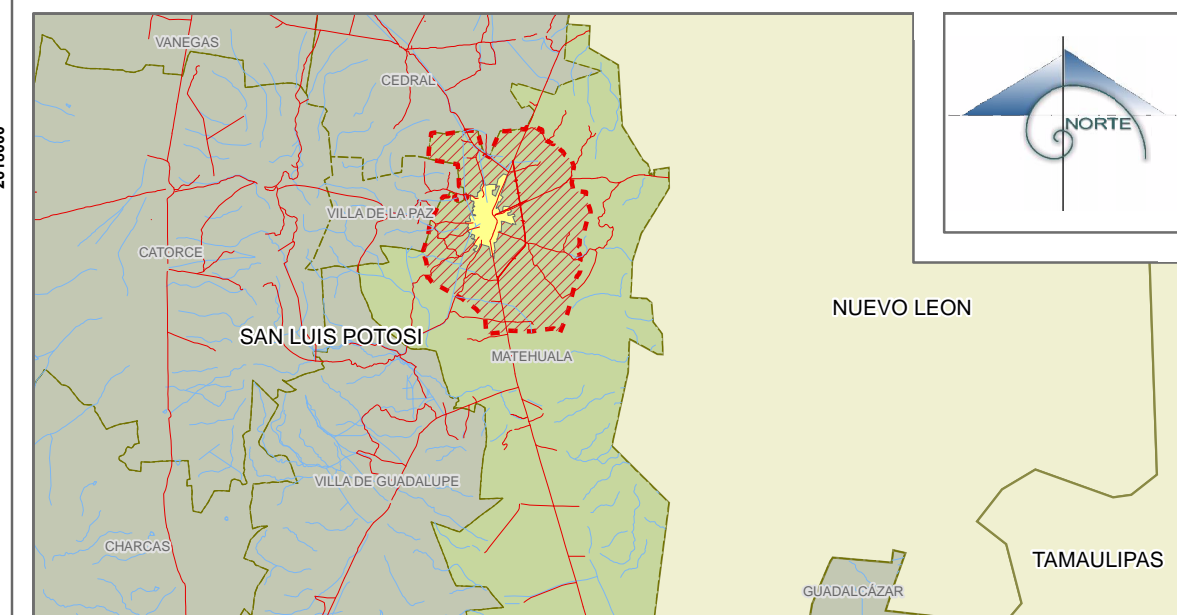

SIMBOLOGÍA



SIMBOLOGÍA CONVENCIONAL

<p>LÍMITES</p> <ul style="list-style-type: none"> Limite estatal Limite municipal Limite urbano Linderos Zona de estudio <p>HIDROLOGÍA</p> <ul style="list-style-type: none"> Traza Urbana CUERPO DE AGUA: Intermite CUERPO DE AGUA: Perenne ESTANQUE: Estanque regulador ACUEDUCTO: Superficial, En operación ACUEDUCTO: Subterráneo, En operación ACUEDUCTO: Subterráneo, Fuera de uso BORDO CANAL: En operación CORRIENTE DE AGUA: Intermite CORRIENTE DE AGUA: Perenne 	<p>CURVAS DE NIVEL</p> <ul style="list-style-type: none"> Curva acotada Curva ordinaria <p>COMUNICACIÓN</p> <ul style="list-style-type: none"> CAMINO: Brecha CAMINO: Vereda CARRETERA: Pavimentada, 2 Carriles, Libre, Estatal, En operación CARRETERA: Pavimentada, 2 Carriles, Libre, Federal, En operación CARRETERA: Pavimentada, 4 Carriles, Libre, Federal, En operación CARRETERA: Terracería, 1 Carril, En operación CARRETERA: Terracería, En operación Libramiento VIA FÉRREA: N/A, Fuera de uso PUENTES LÍNEA DE COMUNICACIÓN: Telefónica, aérea, En operación LÍNEA DE COMUNICACIÓN: Telefónica, aérea, Fuera de uso LÍNEA DE COMUNICACIÓN: Telefónica, subterránea, En operación LÍNEA DE COMUNICACIÓN: Telefónica, aérea, Fuera de uso
--	---

<p>PLANO</p> <p>ZONA DE ESTUDIO URBANA</p>	<p>CLAVE DIA - 00 a</p> <p>FECHA Octubre, 2007</p>
<p>ESCALA GRAFICA</p>	<p>ESCALA 1:20,000</p>

