



H. AYUNTAMIENTO DE SOLEDAD DE GRACIANO SÁNCHEZ
DIRECCIÓN DE DESARROLLO URBANO
Y CATASTRO MUNICIPAL.



PRESIDENCIA MUNICIPAL DE
SOLEDAD DE GRACIANO S.


LICENCIA DE
ALINEAMIENTO Y NUMERO OFICIAL.

FECHA
01 JULIO DE 2020

FOLIO
1776/2020

DATOS DEL PROPIETARIO

NOMBRE: FUNCIONAL HOUSING S.A DE C.V			
CALLE : AV. JULIO R. CORDOVA	NO. OFICIAL: 238	SUP. TERRENO: 594.37 M ²	
FRACCIONAMIENTO: LA VIRGEN	ZONA: 02	SUBZONA:04	
MANZANA: 56,59	LOTE: 12	CLAVE CATASTRAL: 35011505605200	

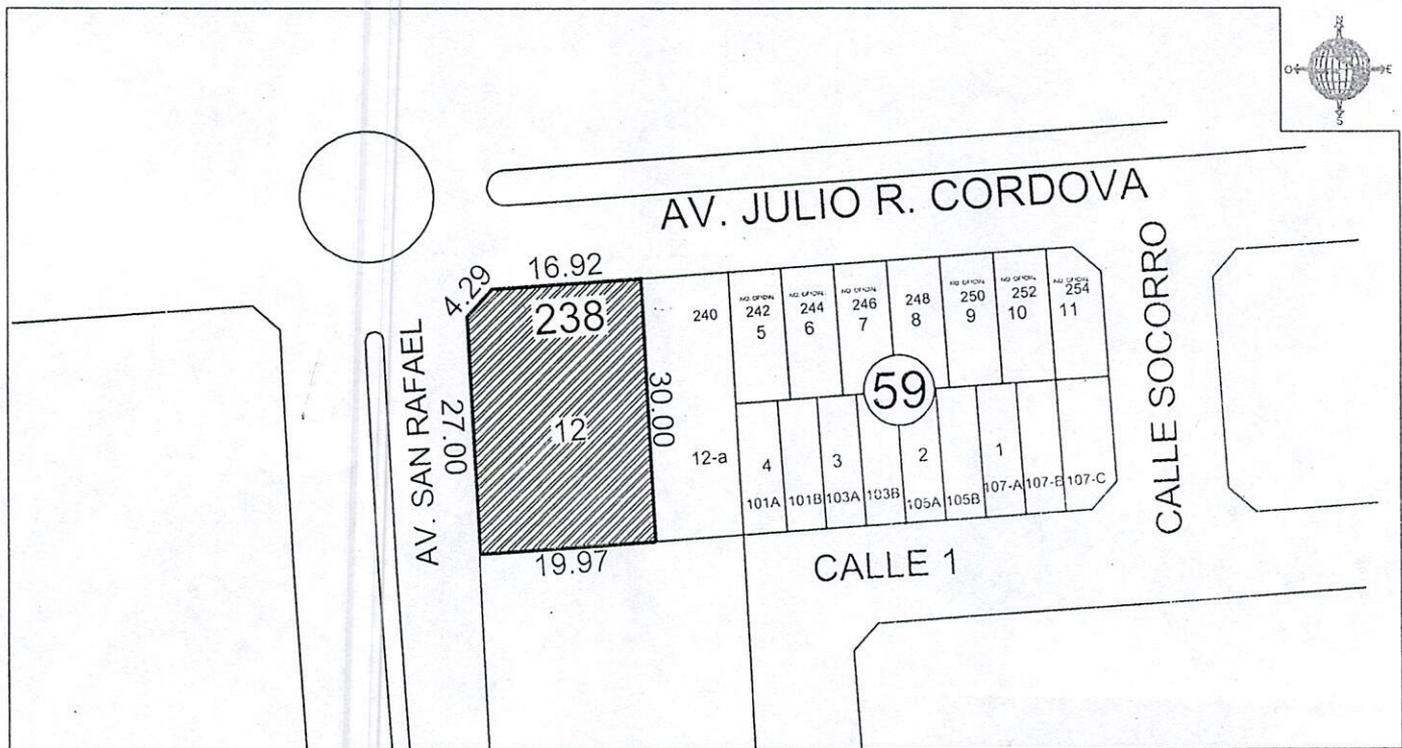

LA PRESENTE LICENCIA DEJA A SALVO LOS DERECHOS A TERCEROS Y NO PREJUZGA RESPECTO DE LA TITULARIDAD DEL DOMINIO Y DEMAS DERECHOS QUE RECAIGAN SOBRE LOS PREDIOS PARA LOS CUALES SE EXPIDE.
 NOTA: - SE DEBE RESPETAR INTEGRAMENTE EL ALINEAMIENTO INDICADO
 - LA VIGENCIA DE ESTE DOCUMENTO ES DE 180 DIAS
 - DEBERA DE COLOCAR O PINTAR NUMERO ASIGNADO EN UN LUGAR VISIBLE

OBSERVACIONES:

DIRECTOR DE DESARROLLO URBANO
Y CATASTRO MUNICIPAL

H. AYUNTAMIENTO
MTR. LUIS FERNANDO GÁMEZ SANCHEZ DE GRACIANO SANCHEZ
2018-2021

REVISADA	RECIBI DE CONFORMIDAD	REVISADA
FECHA2	NOMBRE: DIRECCION: TELEFONO:	FIRMA 08/Julio/20.