


PLAN ESTATAL DE DESARROLLO URBANO DE SAN LUIS POTOSÍ 2012-2030



SECRETARÍA DE DESARROLLO URBANO, VIVIENDA Y OBRAS PÚBLICAS
FERNANDO TORANZO FERNÁNDEZ
 Gobernador Constitucional del Estado de San Luis Potosí

LUIS ALFONSO NAVA CALVILLO
 Secretario de Desarrollo Urbano, Vivienda y Obras Públicas

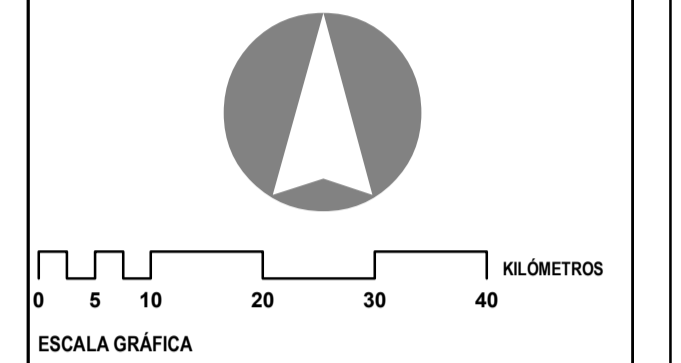

SIMBOLOGÍA

- Zona Urbana
- Zona No Urbana
- Zona Federal
- Cuerpos de agua
- Localidades urbanas

SIMBOLOGÍA BASE

- | | |
|------------------------------|--|
| LÍMITE ESTATAL S.L.P. | LOCALIDADES PRINCIPALES |
| LÍMITE MUNICIPAL S.L.P. | RASGO HIDROLÓGICO Y TOPOGRÁFICO |
| LOCALIDAD URBANA | ESCURRIMIENTO INTERMITENTE |
| LOCALIDAD RURAL | ESCURRIMIENTO PERENNE |
| JERARQUÍA VIAL | CUERPO DE AGUA |
| ESTATAL LIBRE | CONTEXTO URBANO |
| FEDERAL DE CUOTA DIVIDIDA | FEDERAL DE CUOTA |
| FEDERAL DE CUOTA NO DIVIDIDA | FEDERAL LIBRE |
| FEDERAL LIBRE DIVIDIDA | FFCC |
| FEDERAL LIBRE NO DIVIDIDA | LOCALIDAD URBANA |
| CARRETERA DE TERRACERIA | CONTEXTO ESTATAL |
| FFCC PRIMARIA | |
| FFCC SECUNDARIA | |

NOMBRE DE PLANO

8.3 CLASIFICACIÓN GENERAL DEL TERRITORIO

CLAVE DE PLANO

E-3

ESCALA

1:675,000

FECHA

JUNIO 2012