



H. AYUNTAMIENTO DE SOLEDAD DE GRACIANO SÁNCHEZ  
DIRECCIÓN DE DESARROLLO URBANO  
Y CATASTRO MUNICIPAL.



PRESIDENCIA MUNICIPAL DE  
SOLEDAD DE GRACIANO S.


LICENCIA DE  
ALINEAMIENTO Y NUMERO OFICIAL.

FECHA
17 DE DICIEMBRE DE 2020

FOLIO
2313/2020

DATOS DEL PROPIETARIO

NOMBRE: ELIZABETH HERVERT CRUZ			
CALLE : CAMINO A SAN ISIDRO	NO. OFICIAL: 800	SUP. TERRENO: 113.44	M <sup>2</sup>
FRACCIONAMIENTO: EL MORRO	ZONA: 02	SUBZONA :02	
MANZANA:N/A	LOTE: 09	CLAVE CATASTRAL: 35010406004900	

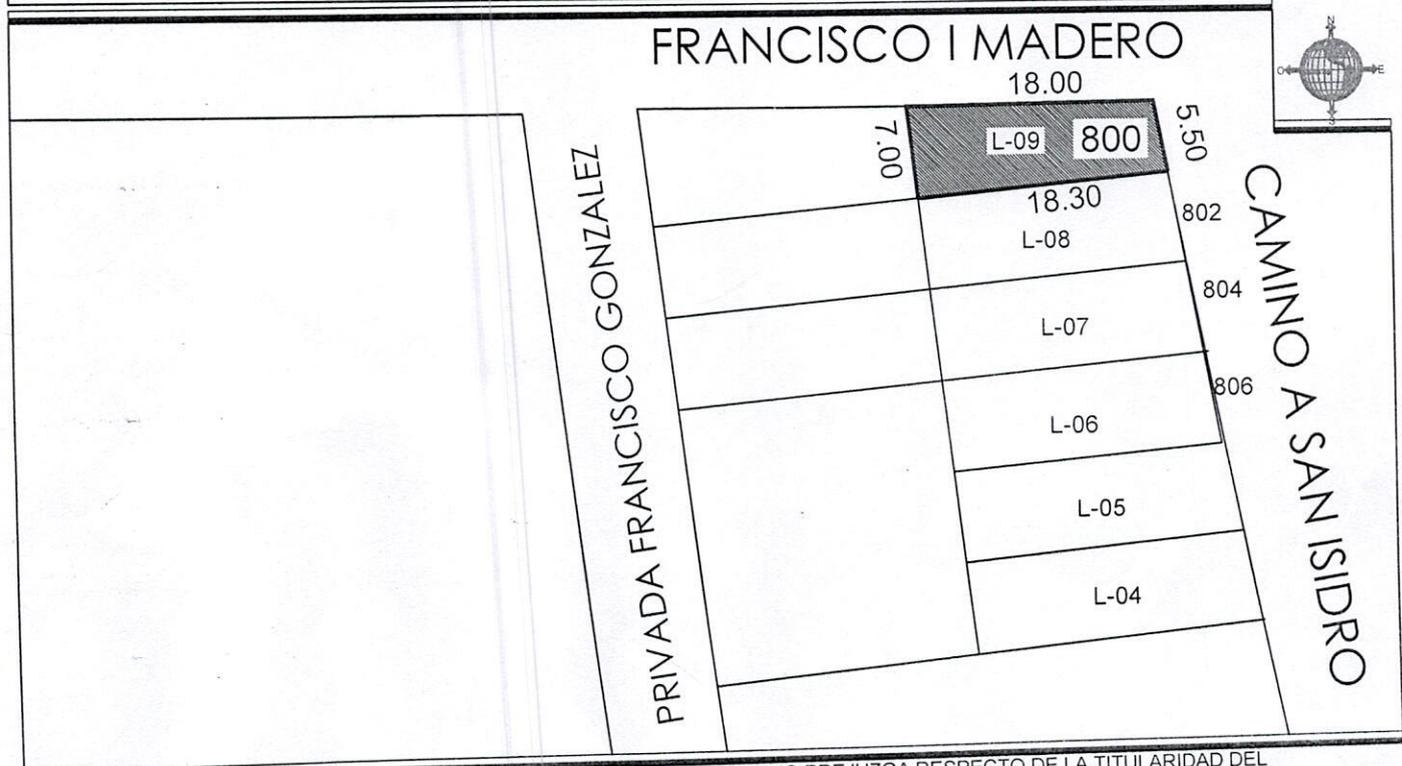

LA PRESENTE LICENCIA DEJA A SALVO LOS DERECHOS A TERCEROS Y NO PREJUZGA RESPECTO DE LA TITULARIDAD DEL DOMINIO Y DEMAS DERECHOS QUE RECAIGAN SOBRE LOS PREDIOS PARA LOS CUALES SE EXPIDE.  
NOTA: - SE DEBE RESPETAR INTEGRAMENTE EL ALINEAMIENTO INDICADO  
- LA VIGENCIA DE ESTE DOCUMENTO ES DE 180 DIAS  
- DEBERA DE COLOCAR O PINTAR NUMERO ASIGNADO EN UN LUGAR VISIBLE

OBSERVACIONES:

DIRECTOR DE DESARROLLO URBANO Y CATASTRO MUNICIPAL  
AYUNTAMIENTO DE GRACIANO SANCHEZ  
2018-2021  
MTR. LUIS FERNANDO GÁMEZ MACÍAS

REVISADA	RECIBI DE CONFORMIDAD	REVISADA
FECHA2	NOMBRE: <i>Prop. corrección: Leonardo Adán Luis Ortiz</i> DIRECCION: TELÉFONO:	FIRMA: <i>[Signature]</i>
	FECHA: <i>5/13/21</i>	