



H. AYUNTAMIENTO DE SOLEDAD DE GRACIANO SÁNCHEZ
DIRECCIÓN DE DESARROLLO URBANO
Y CATASTRO MUNICIPAL.



PRESIDENCIA MUNICIPAL DE
SOLEDAD DE GRACIANO S.

LICENCIA DE
ALINEAMIENTO Y NUMERO OFICIAL.


de Graciano Sanchez 2018-2021

FECHA
26 DE JULIO DE 2021

FOLIO
3003/2021

DATOS DEL PROPIETARIO

NOMBRE :GRUPO CONSTRUCTOR ALTAX,S.A DE C.V		
CALLE : ANEXO	NO. OFICIAL: ANEXO	SUP. TERRENO: ANEXO M ²
FRACCIONAMIENTO:ANEXO	ZONA: 02	SUBZONA: 16
MANZANA: ANEXO	LOTE: ANEXO	CLAVE CATASTRAL: ANEXO

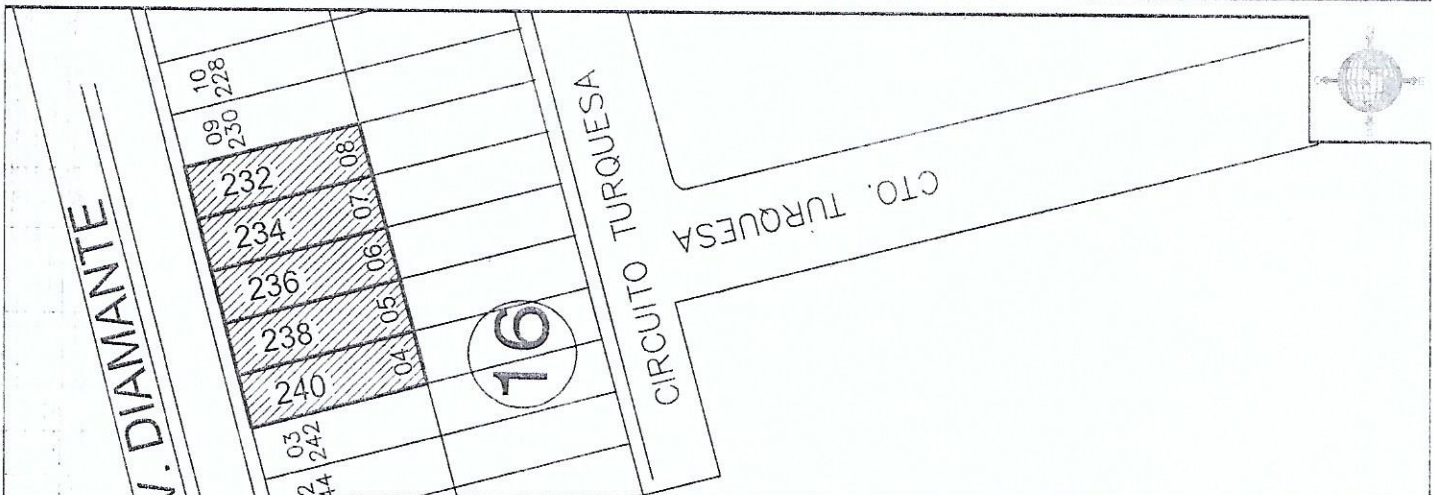

FRACCIONAMIENTO PUNTA DIAMANTE					
LOTE	# OFICIAL	CALLE	SUP.TERRENO	SUP.CONST.	CLAVE CATASTRAL
4	240	AV.DIAMANTE	120.00 M2	103.80 M2	35010488600400
5	238	AV.DIAMANTE	120.00 M2		35010488600500
6	236	AV.DIAMANTE	119.99 M2		35010488600600
7	234	AV.DIAMANTE	120.00 M3		35010488600700
8	232	AV.DIAMANTE	120.00 M2		35010488600800

LA PRESENTE LICENCIA DEJA A SALVO LOS DERECHOS A TERCEROS Y NO PREJUJGA RESPECTO DE LA TITULARIDAD DEL DOMINIO Y DEMAS DERECHOS QUE RECAIGAN SOBRE LOS PREDIOS PARA LOS CUALES SE EXPIDE.
 NOTA: - SE DEBE RESPETAR INTEGRAMENTE EL ALINEAMIENTO INDICADO
 - LA VIGENCIA DE ESTE DOCUMENTO ES DE 180 DIAS
 - DEBERA DE COLOCAR O PINTAR NUMERO ASIGNADO EN UN LUGAR VISIBLE

OBSERVACIONES:

DIRECTOR DE DESARROLLO URBANO
Y CATASTRO MUNICIPAL

MTR. LUIS FERNANDO GOMEZ MACIAS

REVISADA	RECIBI DE CONFORMIDAD	REVISADA
	NOMBRE: <i>Aljando Luna Zavala</i> DIRECCION: TELEFONO: FECHA: <i>27/09/2021</i>	FIRMA: <i>[Signature]</i>