



H. AYUNTAMIENTO DE SOLEDAD DE GRACIANO SÁNCHEZ
DIRECCIÓN DE DESARROLLO URBANO
Y CATASTRO MUNICIPAL.



PRESIDENCIA MUNICIPAL DE
SOLEDAD DE GRACIANO S.


LICENCIA DE
ALINEAMIENTO Y NUMERO OFICIAL.

FECHA
03 DE AGOSTO DE 2021

FOLIO
3038/2021

DATOS DEL PROPIETARIO

NOMBRE : MIRNA ISABEL NUÑEZ MALDONADO		
CALLE : JOSE DE GALVEZ	NO. OFICIAL: 317	SUP. TERRENO: 360.00 m ²
FRACCIONAMIENTO: COLINAS DEL BOSQUE	ZONA: 02	SUBZONA : 13
MANZANA: 41	LOTE: 15	CLAVE CATASTRAL: 35010500801400

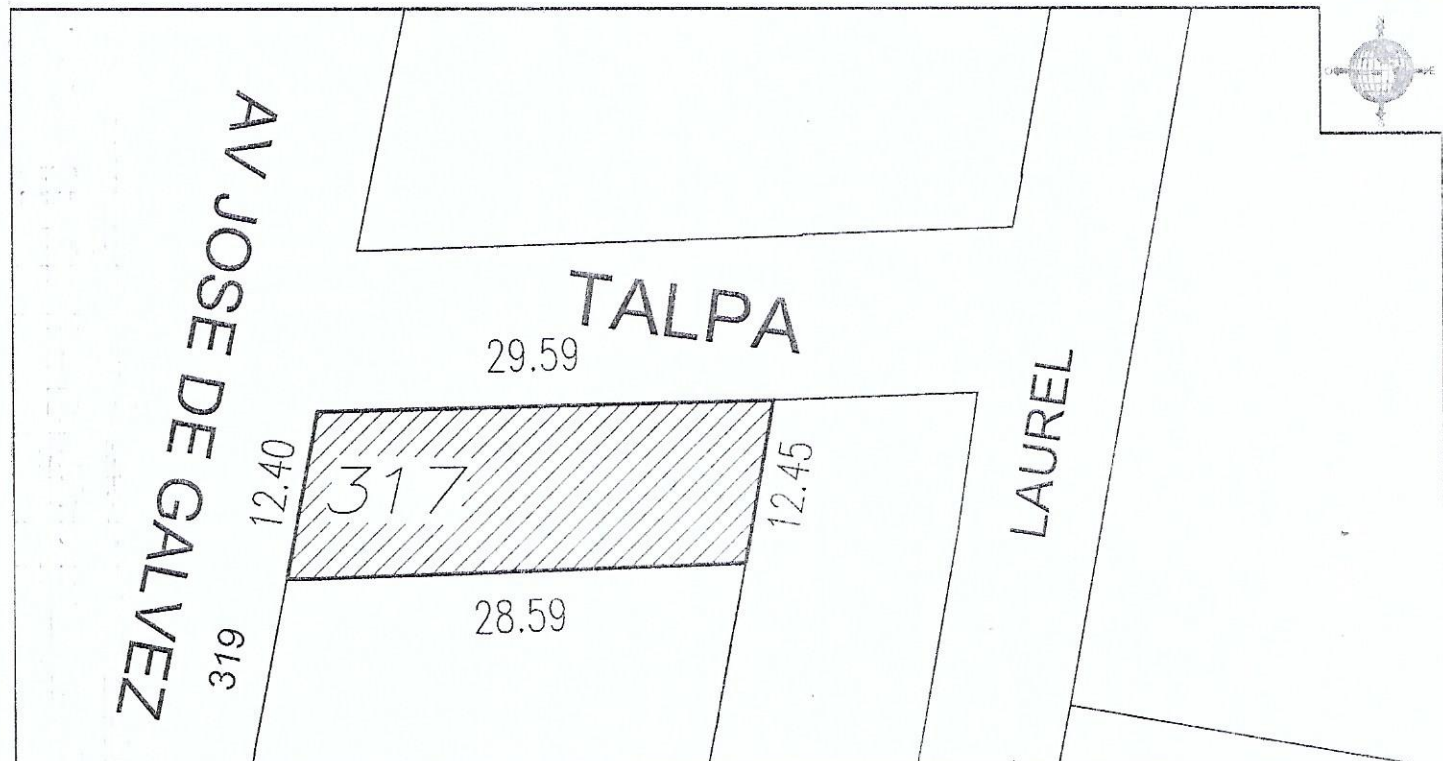

LA PRESENTE LICENCIA DEJA A SALVO LOS DERECHOS A TERCEROS Y NO PREJUJGA RESPECTO DE LA TITULARIDAD DEL DOMINIO Y DEMAS DERECHOS QUE RECAIGAN SOBRE LOS PREDIOS PARA LOS CUALES SE EXPIDE.

- NOTA: - SE DEBE RESPETAR INTEGRAMENTE EL ALINEAMIENTO INDICADO
- LA VIGENCIA DE ESTE DOCUMENTO ES DE 180 DIAS
- DEBERA DE COLOCAR O PINTAR NUMERO ASIGNADO EN UN LUGAR VISIBLE

OBSERVACIONES:

DIRECTOR DE DESARROLLO URBANO
Y CATASTRO MUNICIPAL

H. AYUNTAMIENTO
SOLEDAD DE GRACIANO SANCHEZ
MTRO. LUIS FERNANDO GAMEZ MACIAS

[Handwritten signature]

REVISADA	RECIBI DE CONFORMIDAD		REVISADA
FECHA2	NOMBRE	FECHA	FIRMA
	DIRECCION		<i>[Handwritten signature]</i>
	TELEFONO		