



H. AYUNTAMIENTO DE SOLEDAD DE GRACIANO SÁNCHEZ
DIRECCIÓN DE DESARROLLO URBANO
Y CATASTRO MUNICIPAL.



PRESIDENCIA MUNICIPAL DE
SOLEDAD DE GRACIANO S.

LICENCIA DE
ALINEAMIENTO Y NUMERO OFICIAL.


de Graciano Sanchez 2018-2021

FECHA
05 DE JULIO DE 2021

FOLIO
2956/2021

DATOS DEL PROPIETARIO

NOMBRE : MARIANO CERVANTES ALVAREZ		
CALLE : CARRETERA PERIFERICO ORIENTE	NO. OFICIAL: 308	SUP. TERRENO: 4,168.75 M ²
FRACCIONAMIENTO: RIVERA	ZONA: 01	SUBZONA : 10
MANZANA: S/N	LOTE: S/N	CLAVE CATASTRAL: 35360100107900

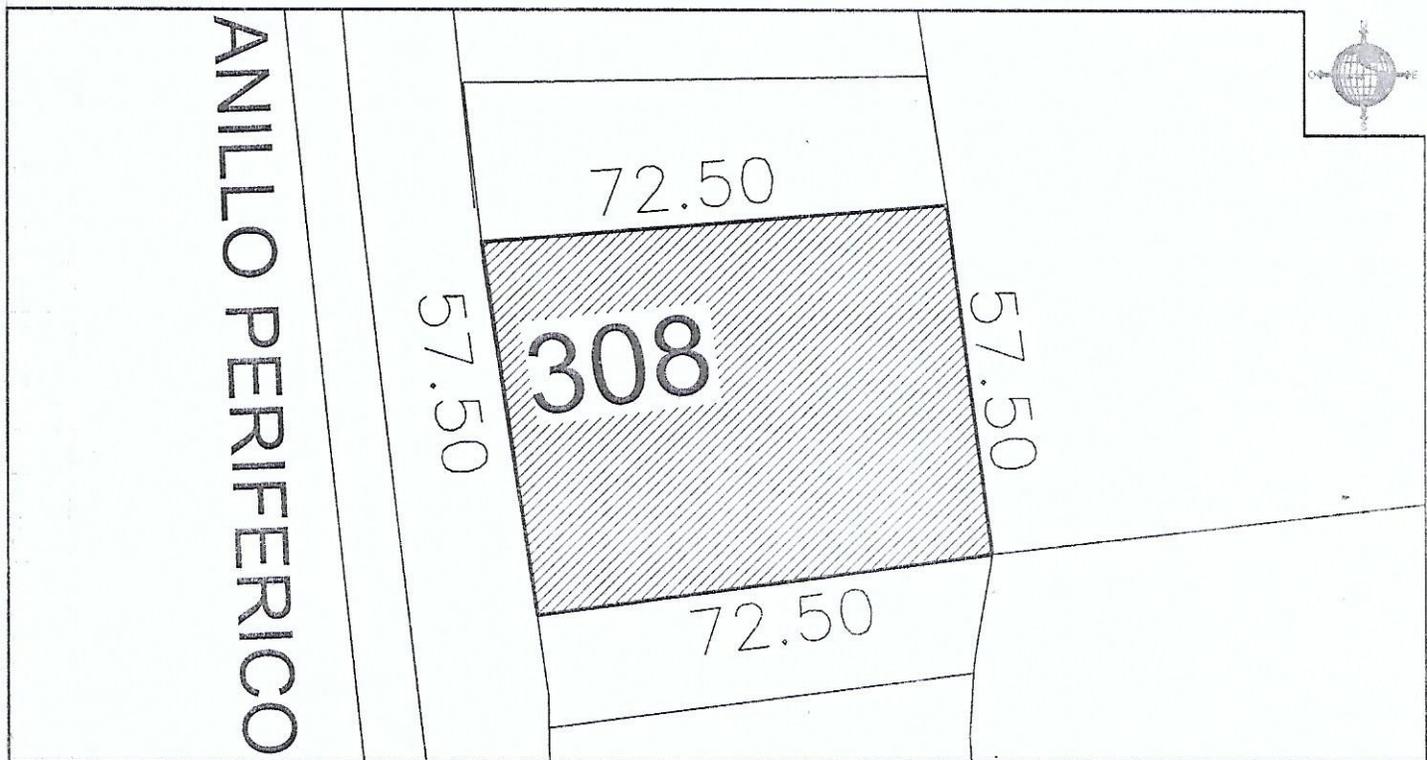

LA PRESENTE LICENCIA DEJA A SALVO LOS DERECHOS A TERCEROS Y NO PREJUZGA RESPECTO DE LA TITULARIDAD DEL DOMINIO Y DEMAS DERECHOS QUE RECAIGAN SOBRE LOS PREDIOS PARA LOS CUALES SE EXPIDE.
NOTA: - SE DEBE RESPETAR INTEGRAMENTE EL ALINEAMIENTO INDICADO
- LA VIGENCIA DE ESTE DOCUMENTO ES DE 180 DIAS
- DEBERA DE COLOCAR O PINTAR NUMERO ASIGNADO EN UN LUGAR VISIBLE

OBSERVACIONES:

DIRECTOR DE DESARROLLO URBANO AYUNTAMIENTO
SOLEDAD DE GRACIANO SANCHEZ
Y CATASTRO MUNICIPAL 2018-2021
DIRECCIÓN DE DESARROLLO URBANO
Y CATASTRO MUNICIPAL
MTR. LUIS FERNANDO GAMEZ MACIAS

Recibi
13/sep/2021
Leonardo Arturo
Sanchez Susa

REVISADA	RECIBI DE CONFORMIDAD	REVISADA
FECHA2	NOMBRE DIRECCION TELEFONO	FECHA FIRMA