



H. AYUNTAMIENTO DE SOLEDAD DE GRACIANO SÁNCHEZ  
DIRECCIÓN DE DESARROLLO URBANO  
Y CATASTRO MUNICIPAL.



PRESIDENCIA MUNICIPAL DE  
SOLEDAD DE GRACIANO S.


LICENCIA DE  
ALINEAMIENTO Y NUMERO OFICIAL.

FECHA
28 DE JULIO DE 2021

FOLIO
3018/2021

**DATOS DEL PROPIETARIO**

NOMBRE : MIGUEL ANGEL ROJAS SALAS			
CALLE : CARRETERA ANILLO PERIFERICO ORIENTE		NO. OFICIAL: 23561	SUP. TERRENO: 623.00 M <sup>2</sup>
FRACCIONAMIENTO: EL ZAPOTE		ZONA: 01	SUBZONA : 11
MANZANA: S/N	LOTE: S/N	CLAVE CATASTRAL: 35090100102500	

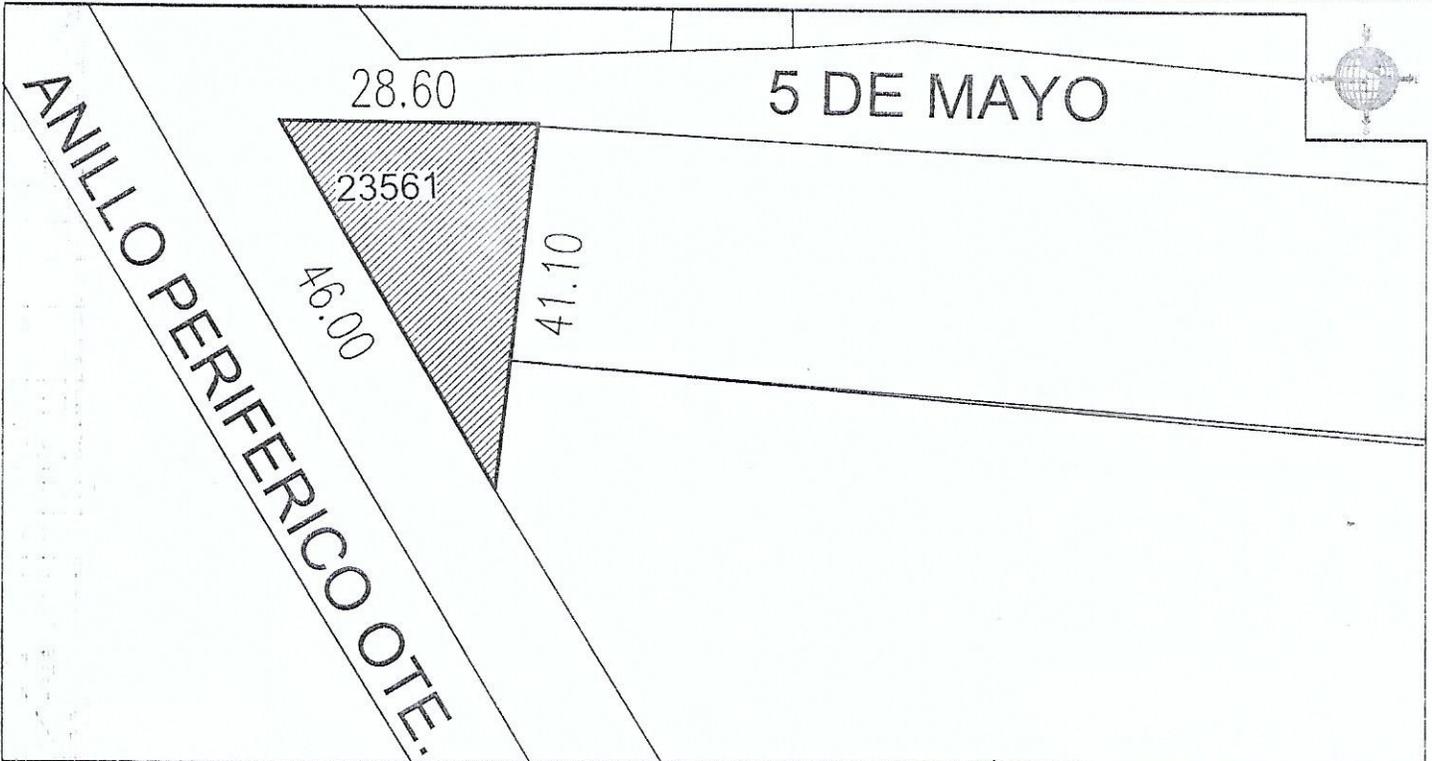

LA PRESENTE LICENCIA DEJA A SALVO LOS DERECHOS A TERCEROS Y NO PREJUZGA RESPECTO DE LA TITULARIDAD DEL DOMINIO Y DEMAS DERECHOS QUE RECAIGAN SOBRE LOS PREDIOS PARA LOS CUALES SE EXPIDE.  
 NOTA: - SE DEBE RESPETAR INTEGRAMENTE EL ALINEAMIENTO INDICADO  
 - LA VIGENCIA DE ESTE DOCUMENTO ES DE 180 DIAS  
 - DEBERA DE COLOCAR O PINTAR NUMERO ASIGNADO EN UN LUGAR VISIBLE

OBSERVACIONES:

DIRECTOR DE DESARROLLO URBANO  
Y CATASTRO MUNICIPAL  
  
 MTR. LUIS FERNANDO GÁMEZ MACÍAS

REVISADA	RECIBI DE CONFORMIDAD	REVISADA						
FECHA2	<table border="1"> <tr><td>NOMBRE</td><td></td></tr> <tr><td>DIRECCION</td><td></td></tr> <tr><td>TELEFONO</td><td></td></tr> </table>	NOMBRE		DIRECCION		TELEFONO		FIRMA <b>26/08/21</b> 
NOMBRE								
DIRECCION								
TELEFONO								