



H. AYUNTAMIENTO DE SOLEDAD DE GRACIANO SÁNCHEZ
DIRECCIÓN DE DESARROLLO URBANO
Y CATASTRO MUNICIPAL.



PRESIDENCIA MUNICIPAL DE
SOLEDAD DE GRACIANO S.


LICENCIA DE
ALINEAMIENTO Y NUMERO OFICIAL.

FECHA
03 DE AGOSTO DE 2021

FOLIO
3037/2021

DATOS DEL PROPIETARIO

NOMBRE : DAVID EUGENIO CORTES DAUJARE			
CALLE : PERIFERICO ORIENTE		NO. OFICIAL: 2600	SUP. TERRENO: 4,040.00 M ²
FRACCIONAMIENTO: FRACCION RIVERA		ZONA: 02	SUBZONA: 04
MANZANA: S/N	LOTE: S/N	CLAVE CATASTRAL: 35011520500100	

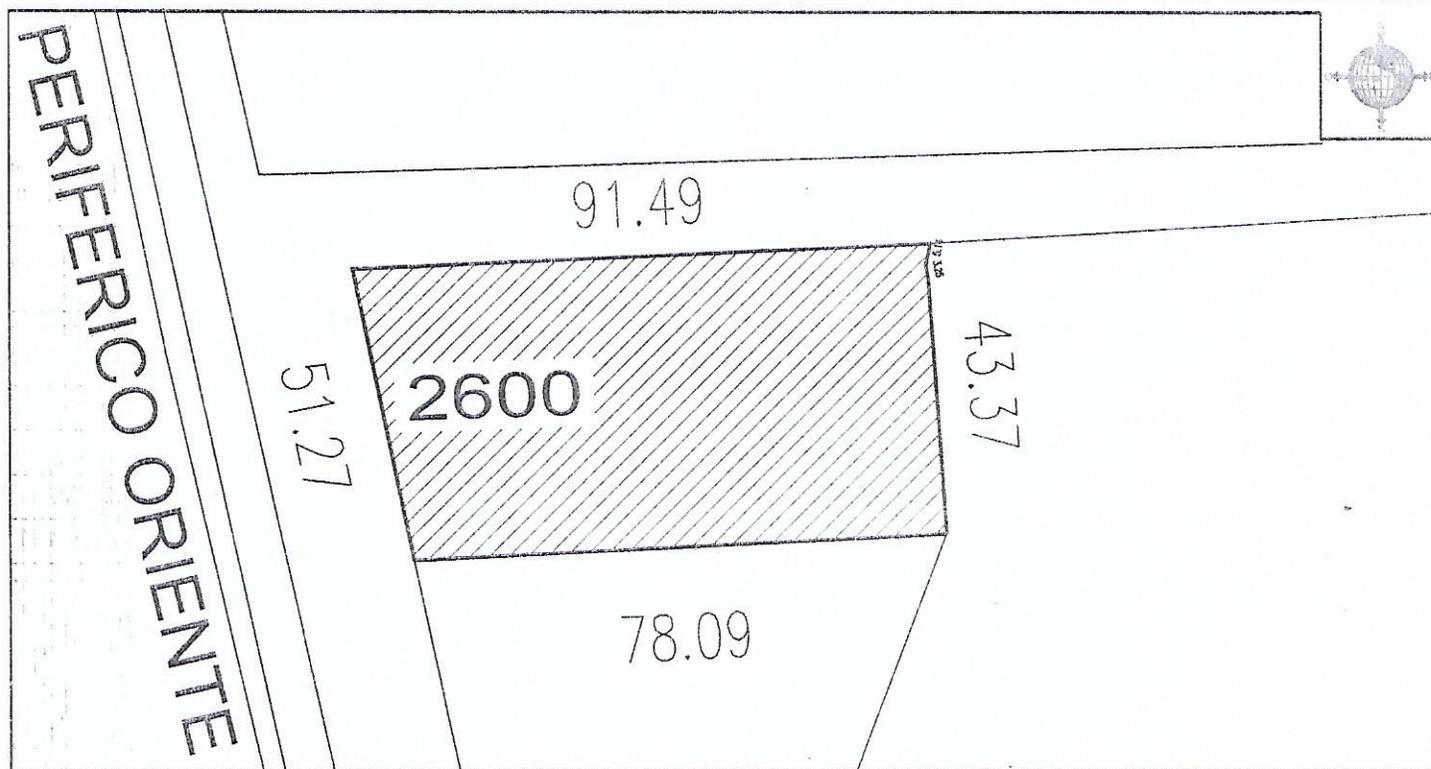

LA PRESENTE LICENCIA DEJA A SALVO LOS DERECHOS A TERCEROS Y NO PREJUZGA RESPECTO DE LA TITULARIDAD DEL DOMINIO Y DEMAS DERECHOS QUE RECAIGAN SOBRE LOS PREDIOS PARA LOS CUALES SE EXPIDE.
NOTA: - SE DEBE RESPETAR INTEGRAMENTE EL ALINEAMIENTO INDICADO
- LA VIGENCIA DE ESTE DOCUMENTO ES DE 180 DIAS
- DEBERA DE COLOCAR O PINTAR NUMERO ASIGNADO EN UN LUGAR VISIBLE

OBSERVACIONES:


 DIRECTOR DE DESARROLLO URBANO
Y CATASTRO MUNICIPAL
 H. AYUNTAMIENTO
SOLEDAD DE GRACIANO SANCHEZ
2018-2021
DIRECCIÓN DE DESARROLLO URBANO
Y CATASTRO MUNICIPAL
 MTR. LUIS FERNANDO GAMEZ MACIAS

REVISADA	RECIBI DE CONFORMIDAD	REVISADA
FECHA2	NOMBRE DIRECCION TELEFONO	FECHA 24/08/21