



H. AYUNTAMIENTO DE SOLEDAD DE GRACIANO SÁNCHEZ  
DIRECCIÓN DE DESARROLLO URBANO  
Y CATASTRO MUNICIPAL.



PRESIDENCIA MUNICIPAL DE  
SOLEDAD DE GRACIANO S.


LICENCIA DE  
ALINEAMIENTO Y NUMERO OFICIAL.

FECHA
01 DE JULIO DE 2021

FOLIO
2904/2021

DATOS DEL PROPIETARIO

NOMBRE : J.PRIMITIVO HERNANDEZ SANDATE		
CALLE : GENERAL IGNACIO MARTINEZ	NO. OFICIAL: 108	SUP. TERRENO:160.00 M <sup>2</sup>
FRACCIONAMIENTO: EL MORRO	ZONA: 02	SUBZONA : 01
MANZANA: S/N	LOTE: 266	CLAVE CATASTRAL: 35011004802100

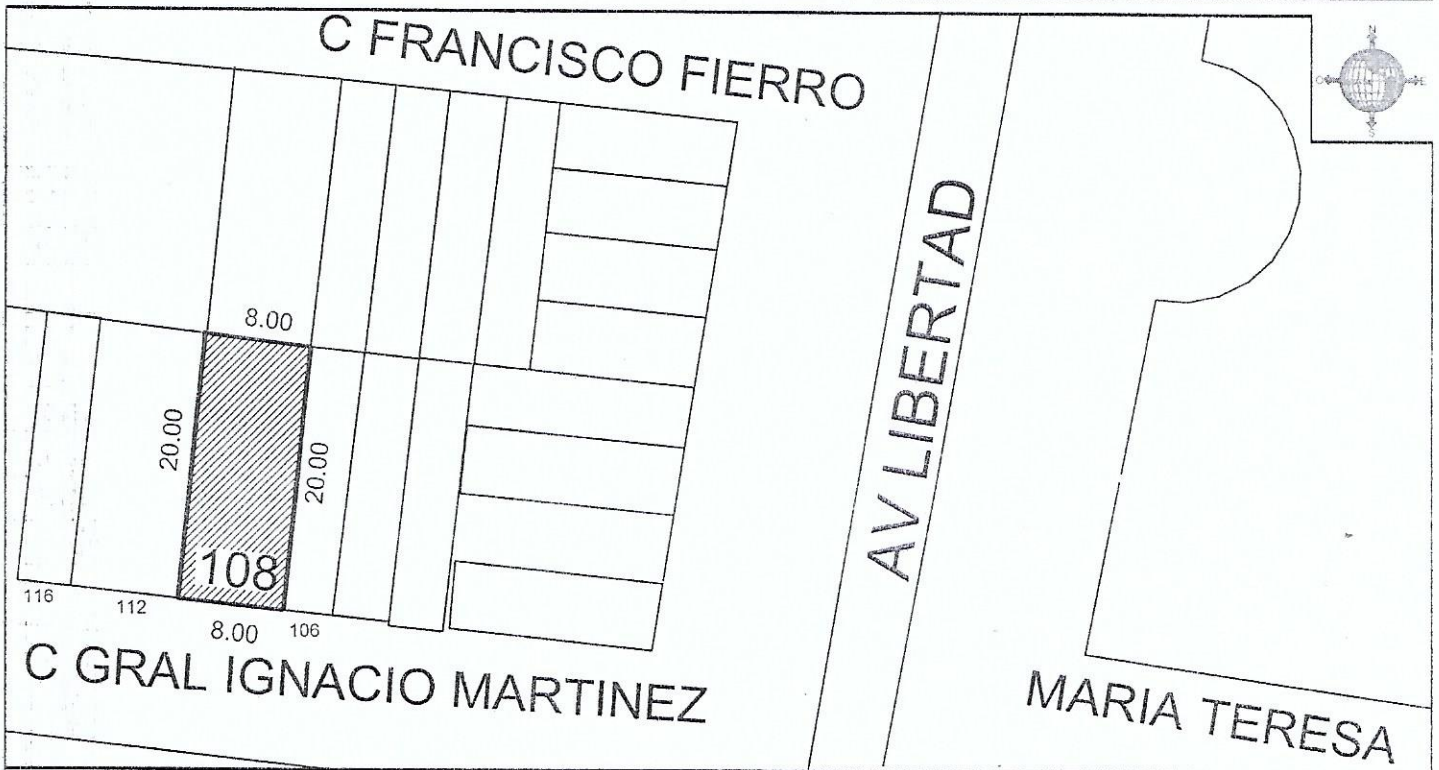

LA PRESENTE LICENCIA DEJA A SALVO LOS DERECHOS A TERCEROS Y NO PREJUZGA RESPECTO DE LA TITULARIDAD DEL DOMINIO Y DEMAS DERECHOS QUE RECAIGAN SOBRE LOS PREDIOS PARA LOS CUALES SE EXPIDE.  
NOTA: - SE DEBE RESPETAR INTEGRAMENTE EL ALINEAMIENTO INDICADO  
- LA VIGENCIA DE ESTE DOCUMENTO ES DE 180 DIAS  
- DEBERA DE COLOCAR O PINTAR NUMERO ASIGNADO EN UN LUGAR VISIBLE

OBSERVACIONES:

DIRECTOR DE DESARROLLO URBANO  
Y CATASTRO MUNICIPAL

H. AYUNTAMIENTO  
SOLEDAD DE GRACIANO SÁNCHEZ  
MTRO. LUIS FERNANDO GOMEZ MACIAS  
Y CATASTRO MUNICIPAL

REVISADA	RECIBI DE CONFORMIDAD	REVISADA
FECHA2	NOMBRE: J. PRIMITIVO HERNANDEZ SANDATE DIRECCION: TELEFONO:	FIRMA: [Signature]
	FECHA: 30 AGOSTO 2021	