



H. AYUNTAMIENTO DE SOLEDAD DE GRACIANO SÁNCHEZ
DIRECCIÓN DE DESARROLLO URBANO
Y CATASTRO MUNICIPAL.



PRESIDENCIA MUNICIPAL DE
SOLEDAD DE GRACIANO S.


LICENCIA DE
ALINEAMIENTO Y NUMERO OFICIAL.

| FECHA |
|---------------------|
| 09 DE MARZO DE 2021 |

| FOLIO |
|-----------|
| 2532/2021 |

DATOS DEL PROPIETARIO

| | | | |
|------------------------------------|-----------------|---------------------------------|----------------|
| NOMBRE: MARCELINO ARRIAGA MARTINEZ | | | |
| CALLE : PRIV. BENITO JUAREZ | NO. OFICIAL:104 | SUP. TERRENO: 138.70 | M ² |
| FRACCIONAMIENTO:CABECERA MUNICIPAL | ZONA: 01 | SUBZONA : 06 | |
| MANZANA:N/A | LOTE: 13 | CLAVE CATASTRAL: 35010110104800 | |

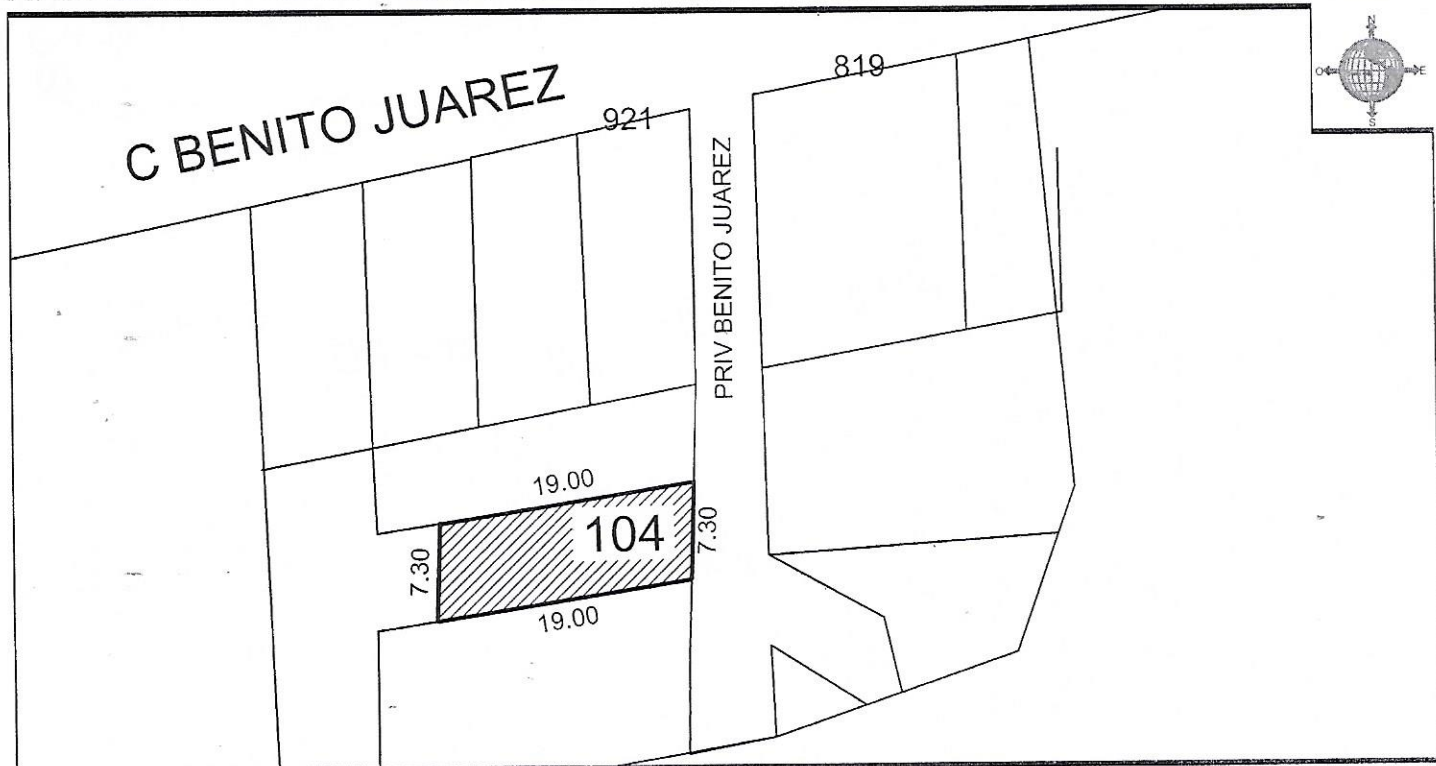

LA PRESENTE LICENCIA DEJA A SALVO LOS DERECHOS A TERCEROS Y NO PREJUZGA RESPECTO DE LA TITULARIDAD DEL DOMINIO Y DEMAS DERECHOS QUE RECAIGAN SOBRE LOS PREDIOS PARA LOS CUALES SE EXPIDE.
NOTA: - SE DEBE RESPETAR INTEGRAMENTE EL ALINEAMIENTO INDICADO
- LA VIGENCIA DE ESTE DOCUMENTO ES DE 180 DIAS
- DEBERA DE COLOCAR O PINTAR NUMERO ASIGNADO EN UN LUGAR VISIBLE

OBSERVACIONES:

DIRECTOR DE DESARROLLO URBANO
Y CATASTRO MUNICIPAL

H. AYUNTAMIENTO
SOLEDAD DE GRACIANO SANCHEZ
09-2021
DIRECCION DE DESARROLLO URBANO
Y CATASTRO MUNICIPAL
MTR. LUIS FERNANDO GÁMEZ MACÍAS

*Recibi
11/03/2021
Castro Palacios
Delia Cristina*

| REVISADA | RECIBI DE CONFORMIDAD | REVISADA |
|--------------|--|--------------|
| | NOMBRE: _____ DIRECCION: _____ TELEFONO: _____ | FIRMA: _____ |
| FECHA: _____ | FECHA: _____ | |