



H. AYUNTAMIENTO DE SOLEDAD DE GRACIANO SÁNCHEZ
DIRECCIÓN DE DESARROLLO URBANO
Y CATASTRO MUNICIPAL.



PRESIDENCIA MUNICIPAL DE
SOLEDAD DE GRACIANO S.


LICENCIA DE
ALINEAMIENTO Y NUMERO OFICIAL.

| FECHA |
|----------------------|
| 12 DE AGOSTO DE 2021 |

| FOLIO |
|-----------|
| 2931/2021 |

DATOS DEL PROPIETARIO

| | | |
|---------------------------------|----------------------------|--|
| NOMBRE : EMILIA MARTINEZ URESTI | | |
| CALLE : MELCHOR OCAMPO | NO. OFICIAL: 5001 | SUP. TERRENO: 99,043.76 M ² |
| FRACCIONAMIENTO: RIVERA | ZONA: 01 | SUBZONA: 10 |
| MANZANA: S/N | LOTE: PARCELA 72 Z-5 P 1/1 | CLAVE CATASTRAL: 35360101500100 |

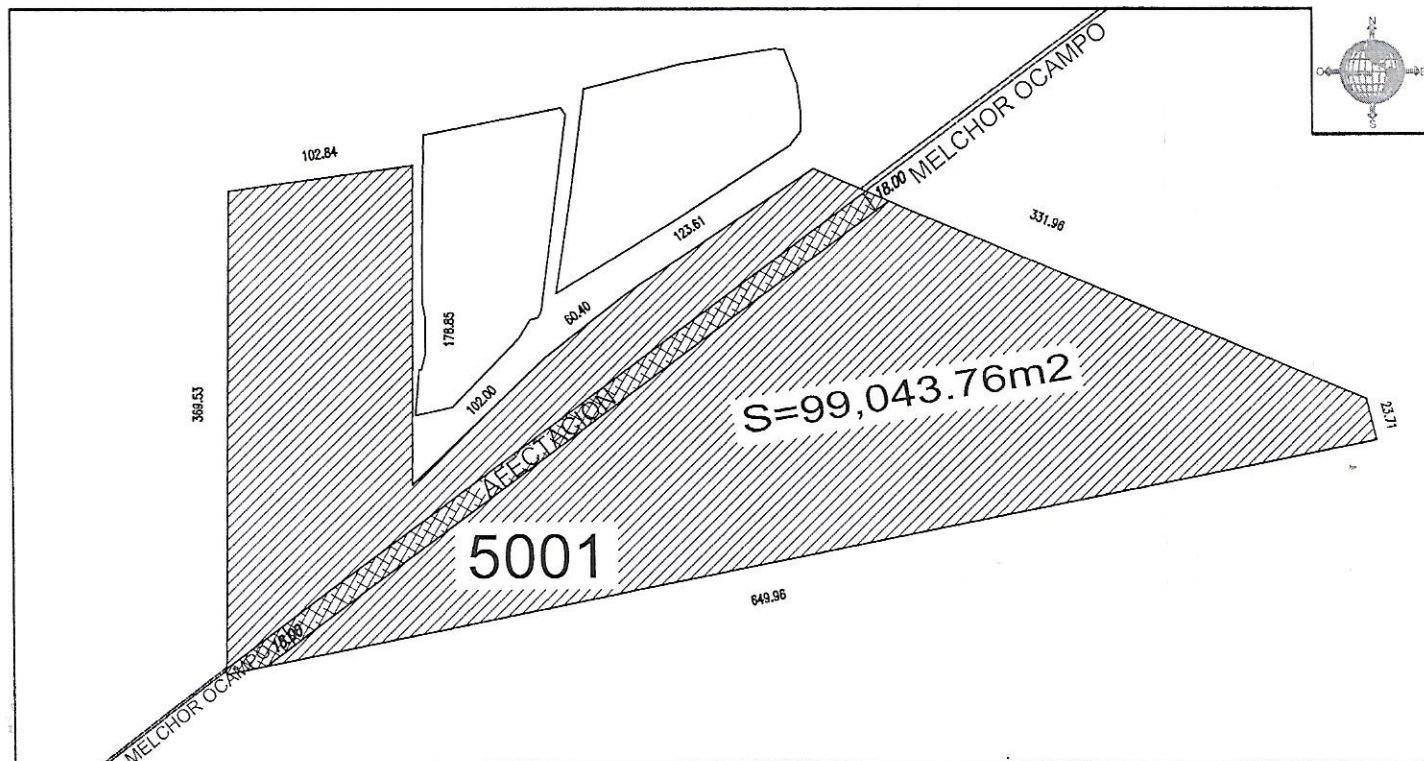

LA PRESENTE LICENCIA DEJA A SALVO LOS DERECHOS A TERCEROS Y NO PREJUZGA RESPECTO DE LA TITULARIDAD DEL DOMINIO Y DEMAS DERECHOS QUE RECAIGAN SOBRE LOS PREDIOS PARA LOS CUALES SE EXPIDE.

- NOTA: - SE DEBE RESPETAR INTEGRAMENTE EL ALINEAMIENTO INDICADO
- LA VIGENCIA DE ESTE DOCUMENTO ES DE 180 DIAS
- DEBERA DE COLOCAR O PINTAR NUMERO ASIGNADO EN UN LUGAR VISIBLE

OBSERVACIONES:

DEBERA RESPETAR EL ALINEAMIENTO Y ANCHO DE LA CALLE

DIRECTOR DE DESARROLLO URBANO
Y CATASTRO MUNICIPAL

H. AYUNTAMIENTO
SOLEDAD DE GRACIANO SÁNCHEZ
DIRECCIÓN DE DESARROLLO URBANO
Y CATASTRO MUNICIPAL
MTRO. LUIS FERNANDO GÁMEZ MACÍAS

| REVISADA | RECIBI DE CONFORMIDAD | REVISADA | | | | | | | | |
|-----------|--|----------|--|-----------|--|----------|--|-------|--|------------|
| FECHA2 | <table border="1"> <tr> <td>NOMBRE:</td> <td></td> </tr> <tr> <td>DIRECCION</td> <td></td> </tr> <tr> <td>TELEFONO</td> <td></td> </tr> <tr> <td>FECHA</td> <td></td> </tr> </table> | NOMBRE: | | DIRECCION | | TELEFONO | | FECHA | | FIRMA: |
| NOMBRE: | | | | | | | | | | |
| DIRECCION | | | | | | | | | | |
| TELEFONO | | | | | | | | | | |
| FECHA | | | | | | | | | | |