



H. AYUNTAMIENTO DE SOLEDAD DE GRACIANO SANCHEZ
DIRECCIÓN DE DESARROLLO URBANO MUNICIPAL

px 103



PRESIDENCIA MUNICIPAL DE
SOLEDAD DE GRACIANO S.

LICENCIA DE
ALINEAMIENTO Y NUMERO OFICIAL.


SOLEDAD
GOBIERNO MUNICIPAL 2019-2021
Sigamos Adelante

FECHA
05 DE NOVIEMBRE DE 2021

FOLIO
DUM036/2021

DATOS DEL PROPIETARIO

NOMBRE : GOBIERNO DEL ESTADO (SEGE) UNIVERSIDAD TECNOLÓGICA		
CALLE : DR. ARTURO NAVA JAIMES	NO. OFICIAL: 100	SUP. TERRENO: 134,018.75 M ²
FRACCIONAMIENTO: RANCHO NUEVO	ZONA: 01	SUBZONA :11
MANZANA: 17	LOTE: 13	CLAVE CATASTRAL: 35020100601000

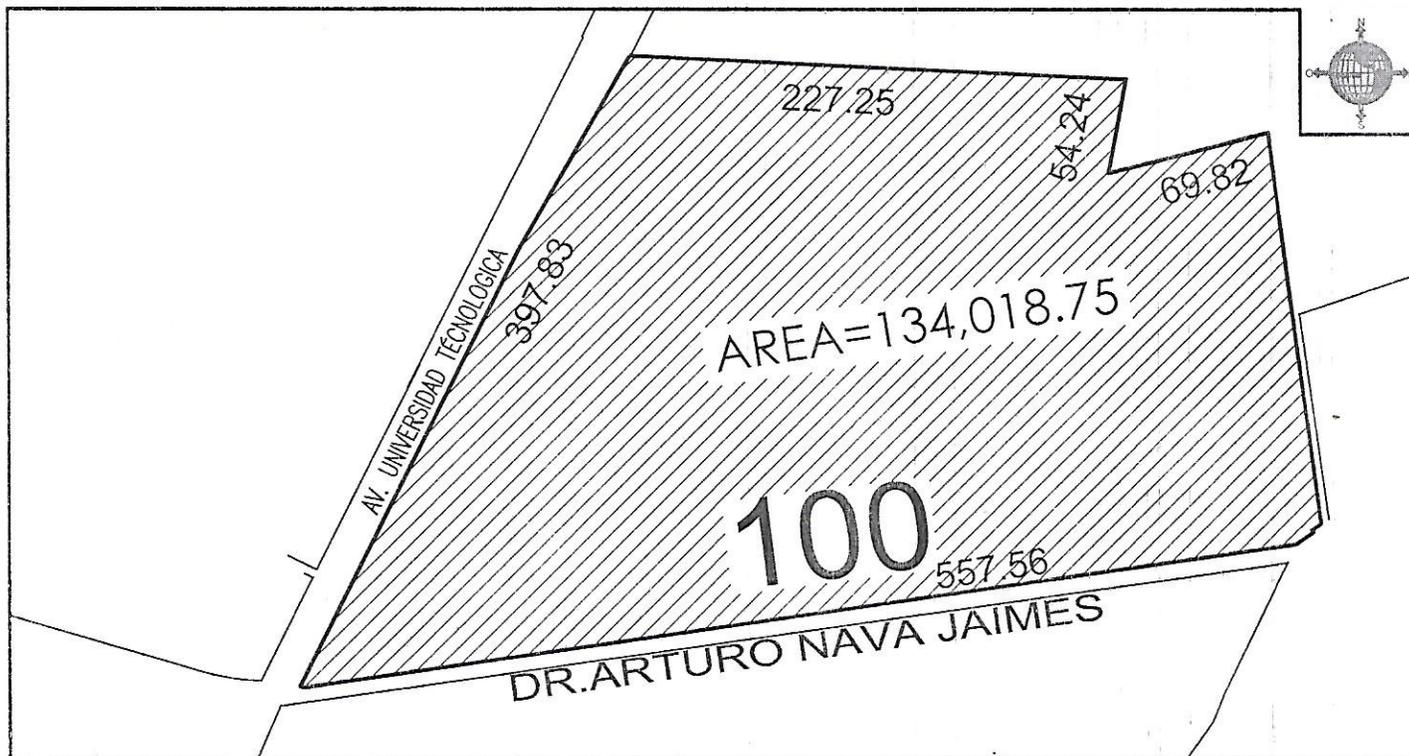


LA PRESENTE LICENCIA DEJA A SALVO LOS DERECHOS A TERCEROS Y NO PREJUZGA RESPECTO DE LA TITULARIDAD DEL DOMINIO Y DEMAS DERECHOS QUE RECAIGAN SOBRE LOS PREDIOS PARA LOS CUALES SE EXPIDE.
NOTA: - SE DEBE RESPETAR INTEGRAMENTE EL ALINEAMIENTO INDICADO
- LA VIGENCIA DE ESTE DOCUMENTO ES DE 180 DIAS
- DEBERA DE COLOCAR O PINTAR NUMERO ASIGNADO EN UN LUGAR VISIBLE

OBSERVACIONES:

DIRECTOR DE DESARROLLO URBANO MUNICIPAL

[Signature]
ING. JOSE GABINO MANZO CASTRO

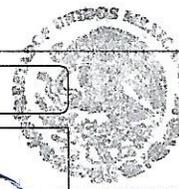

H. AYUNTAMIENTO
DE GRACIANO SANCHEZ
2019-2021

Recibo original 11-11-2021 base 1005 Nava Jaime

REVISADA	RECIBI DE CONFORMIDAD	REVISADA
	NOMBRE	FIRMA:
	DIRECCION	
FECHA2	TELEFONO:	FECHA