


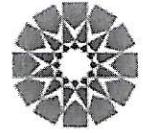

H. AYUNTAMIENTO DE SOLEDAD DE GRACIANO SÁNCHEZ  
DIRECCIÓN DE DESARROLLO URBANO MUNICIPAL.



**SOLEDAD**  
GOBIERNO MUNICIPAL 2021-2024  
Sigamos Adelante

PRESIDENCIA MUNICIPAL DE  
SOLEDAD DE GRACIANO S.


LICENCIA DE  
ALINEAMIENTO Y NUMERO OFICIAL.

FECHA
21 DE DICIEMBRE DE 2021

FOLIO
218/2021

**DATOS DEL PROPIETARIO**

NOMBRE : ARTURO GARCIA SILVA Y ALEJANDRA MARFILEÑO MENDEZ			
CALLE : MALLORCA	NO. OFICIAL: 127	SUP. TERRENO: 90.00	M <sup>2</sup>
FRACCIONAMIENTO: CERRADSA BELLAVISTA	ZONA: 01	SUBZONA: 03	
MANZANA: 09	LOTE: 113	CLAVE CATASTRAL: 35011323411300	

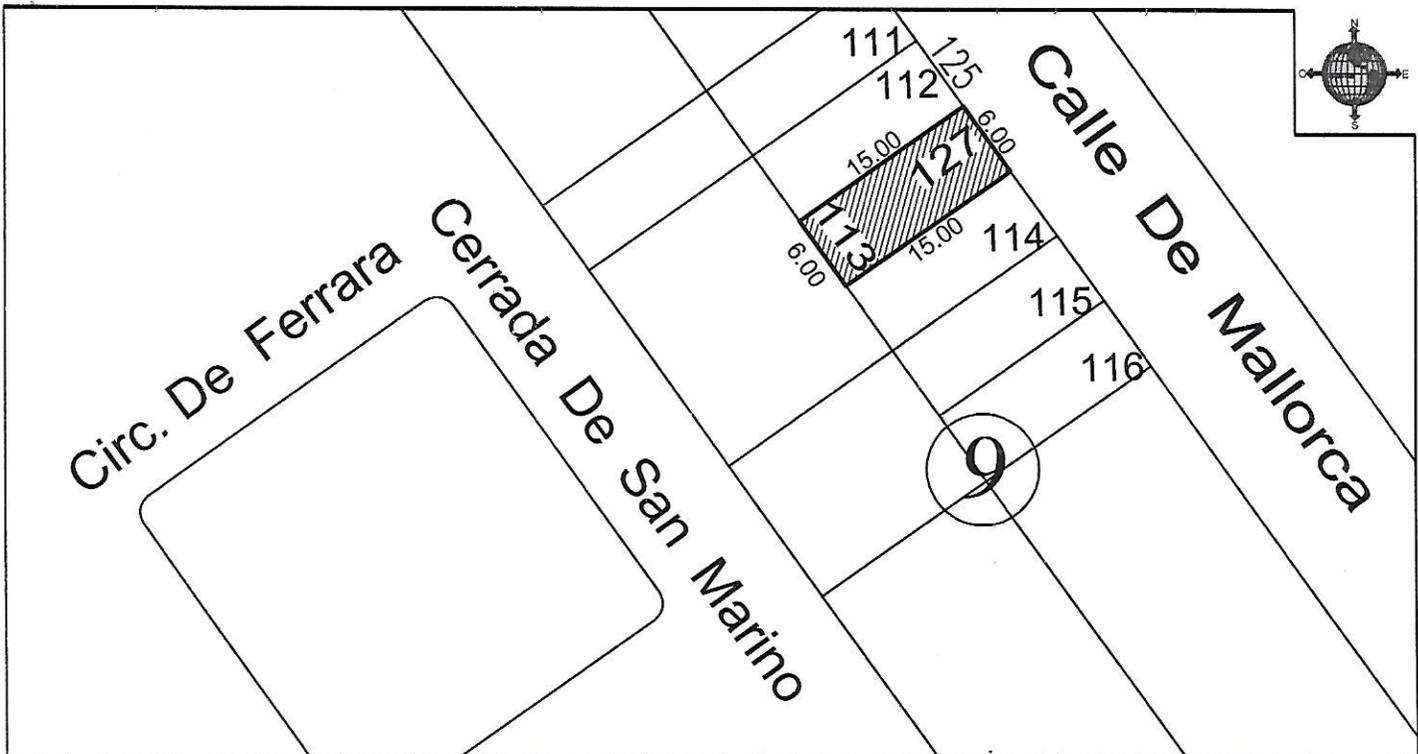

LA PRESENTE LICENCIA DEJA A SALVO LOS DERECHOS A TERCEROS Y NO PREJUZGA RESPECTO DE LA TITULARIDAD DEL DOMINIO Y DEMAS DERECHOS QUE RECAIGAN SOBRE LOS PREDIOS PARA LOS CUALES SE EXPIDE.  
 NOTA: - SE DEBE RESPETAR INTEGRAMENTE EL ALINEAMIENTO INDICADO  
 - LA VIGENCIA DE ESTE DOCUMENTO ES DE 180 DIAS  
 - DEBERA DE COLOCAR O PINTAR NUMERO ASIGNADO EN UN LUGAR VISIBLE

OBSERVACIONES:

*recibi 11.01.22*  
*Hector David Pinal Acosta*

DIRECTOR DE DESARROLLO URBANO MUNICIPAL

*[Signature]*

ING. JOSE GABINO MANZO CASTREJON

REVISADA	RECIBI DE CONFORMIDAD	REVISADA
FECHA2	NOMBRE: DIRECCION: TELEFONO:	FIRMA:
	FECHA:	