




H. AYUNTAMIENTO DE SOLEDAD DE GRACIANO SÁNCHEZ
DIRECCIÓN DE DESARROLLO URBANO MUNICIPAL.

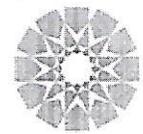

SOLEDAD
GOBIERNO MUNICIPAL 2021-2024
Sigamos Adelante

PRESIDENCIA MUNICIPAL DE
SOLEDAD DE GRACIANO S.


LICENCIA DE
ALINEAMIENTO Y NUMERO OFICIAL.

FECHA
22 DE OCTUBRE DE 2021

FOLIO
039/2021

DATOS DEL PROPIETARIO

NOMBRE : JUAN CASTRO TORRES		
CALLE : CAYETANO CAMPOS	NO. OFICIAL: 310	SUP. TERRENO: 400.00 M ²
FRACCIONAMIENTO: EL ZAPOTE	ZONA: 01	SUBZONA : 11
MANZANA: 02	LOTE: 03 SUBDIV.	CLAVE CATASTRAL: 35090103000302

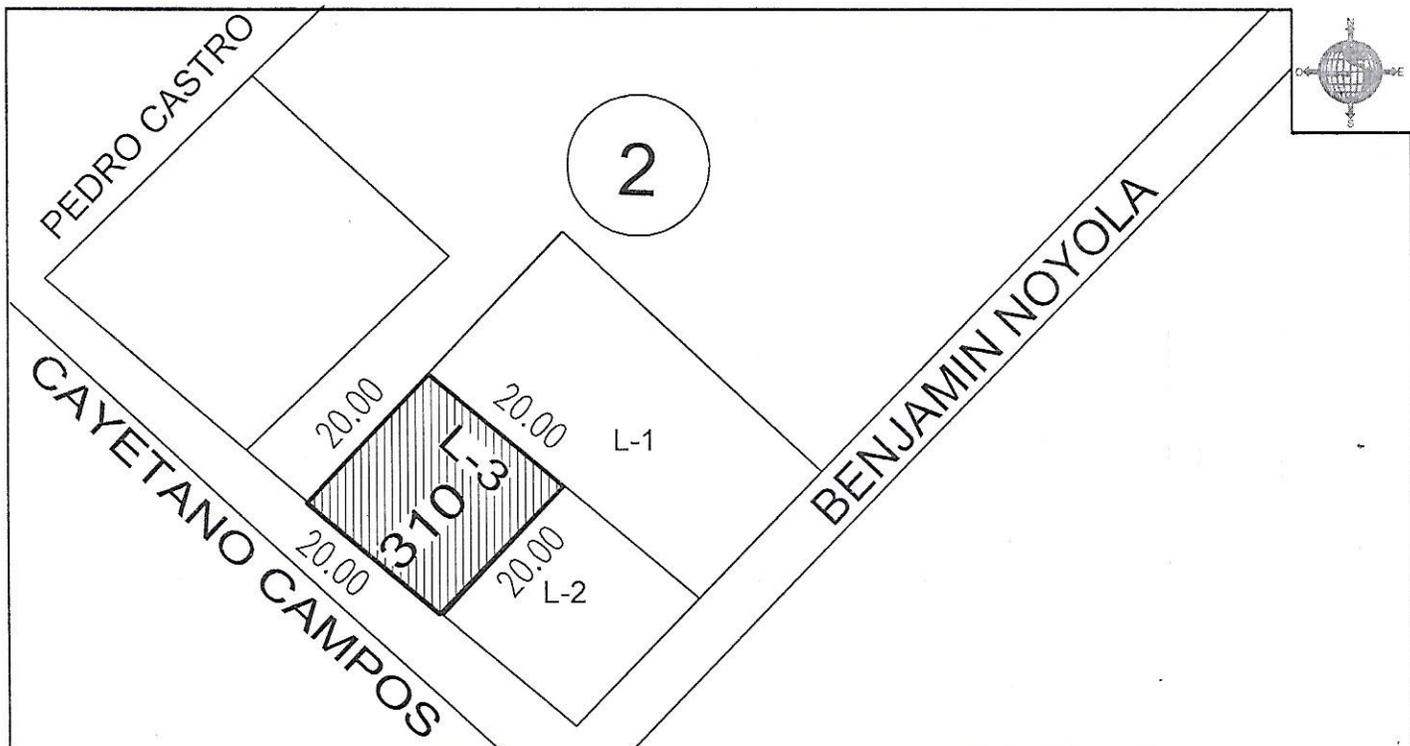

LA PRESENTE LICENCIA DEJA A SALVO LOS DERECHOS A TERCEROS Y NO PREJUZGA RESPECTO DE LA TITULARIDAD DEL DOMINIO Y DEMAS DERECHOS QUE RECAIGAN SOBRE LOS PREDIOS PARA LOS CUALES SE EXPIDE.
NOTA: - SE DEBE RESPETAR INTEGRAMENTE EL ALINEAMIENTO INDICADO
- LA VIGENCIA DE ESTE DOCUMENTO ES DE 180 DIAS
- DEBERA DE COLOCAR O PINTAR NUMERO ASIGNADO EN UN LUGAR VISIBLE

OBSERVACIONES:

DIRECTOR DE DESARROLLO URBANO MUNICIPAL

ING. JOSE GABINO MANZO CASTREJON
H. AYUNTAMIENTO DE SOLEDAD DE GRACIANO SANCHEZ

Recibi 03/12/21
Fernando P

REVISADA	RECIBI DE CONFORMIDAD	REVISADA
FECHA2	NOMBRE DIRECCION: TELEFONO:	FIRMA:
	FECHA:	