


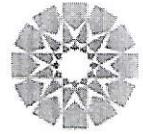

H. AYUNTAMIENTO DE SOLEDAD DE GRACIANO SÁNCHEZ
DIRECCIÓN DE DESARROLLO URBANO MUNICIPAL.



SOLEDAD
GOBIERNO MUNICIPAL 2011-2024
Sigamos Adelante

PRESIDENCIA MUNICIPAL DE
SOLEDAD DE GRACIANO S.


LICENCIA DE
ALINEAMIENTO Y NUMERO OFICIAL.

FECHA
18 DE OCTUBRE DE 2021

FOLIO
036/2021

DATOS DEL PROPIETARIO

NOMBRE : ARIEL GUADALUPE CAMARILLO MARTINEZ			
CALLE : CIRCUITO TURQUESA	NO. OFICIAL: 320	SUP. TERRENO: 120.00	M ²
FRACCIONAMIENTO: PUNTA DIAMANTE	ZONA: 02	SUBZONA :16	
MANZANA: 16	LOTE: 27	CLAVE CATASTRAL: 35010488602700	

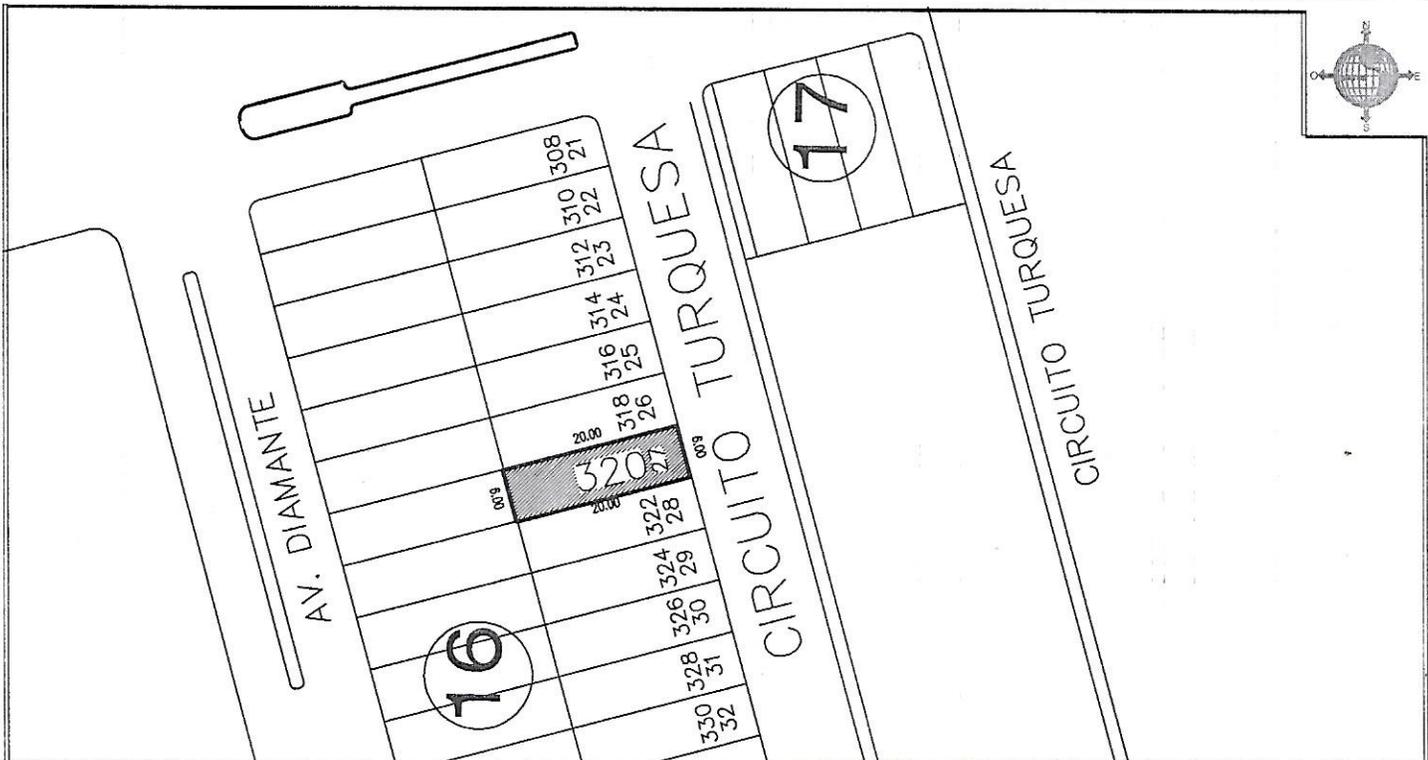

LA PRESENTE LICENCIA DEJA A SALVO LOS DERECHOS A TERCEROS Y NO PREJUJGA RESPECTO DE LA TITULARIDAD DEL DOMINIO Y DEMAS DERECHOS QUE RECAIGAN SOBRE LOS PREDIOS PARA LOS CUALES SE EXPIDE.
 NOTA: - SE DEBE RESPETAR INTEGRAMENTE EL ALINEAMIENTO INDICADO
 - LA VIGENCIA DE ESTE DOCUMENTO ES DE 180 DIAS
 - DEBERA DE COLOCAR O PINTAR NUMERO ASIGNADO EN UN LUGAR VISIBLE

OBSERVACIONES:

DIRECTOR DE DESARROLLO URBANO MUNICIPAL

 ING. JOSE GABINO MANZO CASTREJON

REVISADA	RECIBI DE CONFORMIDAD	REVISADA
11/11/2021 FECHA2	NOMBRE: Francisco E Camarillo H+Z DIRECCION: TELEFONO:	FIRMA:
	FECHA:	