




H. AYUNTAMIENTO DE SOLEDAD DE GRACIANO SÁNCHEZ  
DIRECCIÓN DE DESARROLLO URBANO MUNICIPAL.

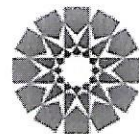

**SOLEDAD**  
GOBIERNO MUNICIPAL 2021-2024  
Sigamos Adelante

PRESIDENCIA MUNICIPAL DE  
SOLEDAD DE GRACIANO S.


LICENCIA DE  
ALINEAMIENTO Y NUMERO OFICIAL.

FECHA
18 DE NOVIEMBRE DE 2021

FOLIO
134/2021

**DATOS DEL PROPIETARIO**

NOMBRE : PEDRO SANCHEZ SILVA			
CALLE : ANEXO	NO. OFICIAL: ANEXO	SUP. TERRENO: ANEXO	M <sup>2</sup>
FRACCIONAMIENTO: 21 DE MARZO	ZONA: 02	SUBZONA : 13	
MANZANA: ANEXO	LOTE: ANEXO	CLAVE CATASTRAL: ANEXO	

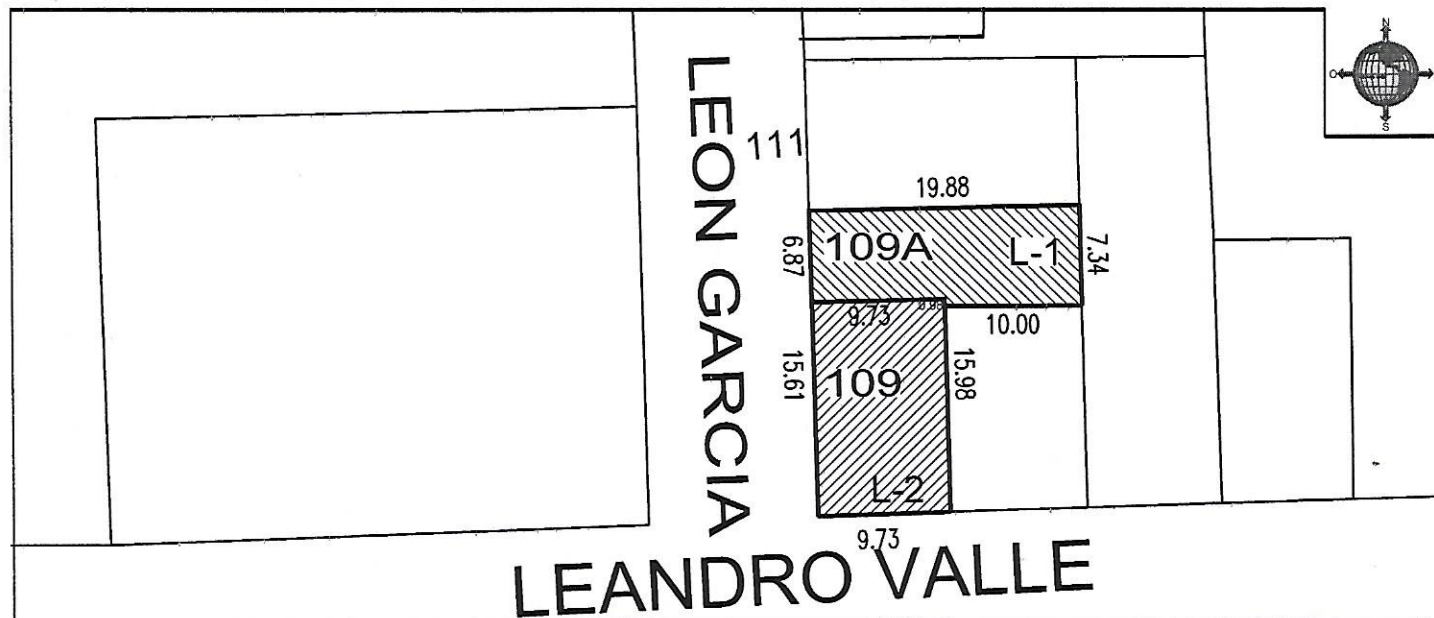

LOTE	MANZANA	# OFICIAL	CALE	SUP. TERRENO M <sup>2</sup>	CLAVE CATASTRAL
1 SUBDIV.	4	109-A	LEON GARCIA	141.86	35010602201302
2 SUBDIV.	4	109	LEON GARCIA	151.89	35010602201303

LA PRESENTE LICENCIA DEJA A SALVO LOS DERECHOS A TERCEROS Y NO PREJUJGA RESPECTO DE LA TITULARIDAD DEL DOMINIO Y DEMAS DERECHOS QUE RECAIGAN SOBRE LOS PREDIOS PARA LOS CUALES SE EXPIDE.  
**NOTA:** - SE DEBE RESPETAR INTEGRAMENTE EL ALINEAMIENTO INDICADO  
 - LA VIGENCIA DE ESTE DOCUMENTO ES DE 180 DIAS  
 - DEBERA DE COLOCAR O PINTAR NUMERO ASIGNADO EN UN LUGAR VISIBLE

OBSERVACIONES:

DIRECTOR DE DESARROLLO URBANO MUNICIPAL  
  
 H. AYUNTAMIENTO  
 ING. JOSE GABINO MANZO CASTREJON

*Concedido*  
*Recibo Original*  
*02/Dic/2021*

REVISADA	RECIBI DE CONFORMIDAD	REVISADA
FECHA:	NOMBRE: DIRECCION: TELEFONO:	FIRMA:
	FECHA:	