


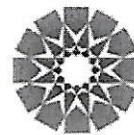

H. AYUNTAMIENTO DE SOLEDAD DE GRACIANO SÁNCHEZ
DIRECCIÓN DE DESARROLLO URBANO MUNICIPAL.



SOLEDAD
GOBIERNO MUNICIPAL 2021-2024
Sigamos Adelante

PRESIDENCIA MUNICIPAL DE
SOLEDAD DE GRACIANO S.


LICENCIA DE
ALINEAMIENTO Y NUMERO OFICIAL.

FECHA
03 DE ENERO DE 2022

FOLIO
203/2022

DATOS DEL PROPIETARIO

NOMBRE : MARIA GUADALUPE SANCHEZ DE DOIG ALVEAR		
CALLE : CARRETERA 57 SAN LUIS-MATEHUALA	NO. OFICIAL: 5005	SUP. TERRENO: 2,860,000.43 M ²
FRACCIONAMIENTO: LA TINAJA	ZONA: N/A	SUBZONA: N/A
MANZANA: S/N	LOTE: S/N	CLAVE CATASTRAL: 350601003000500

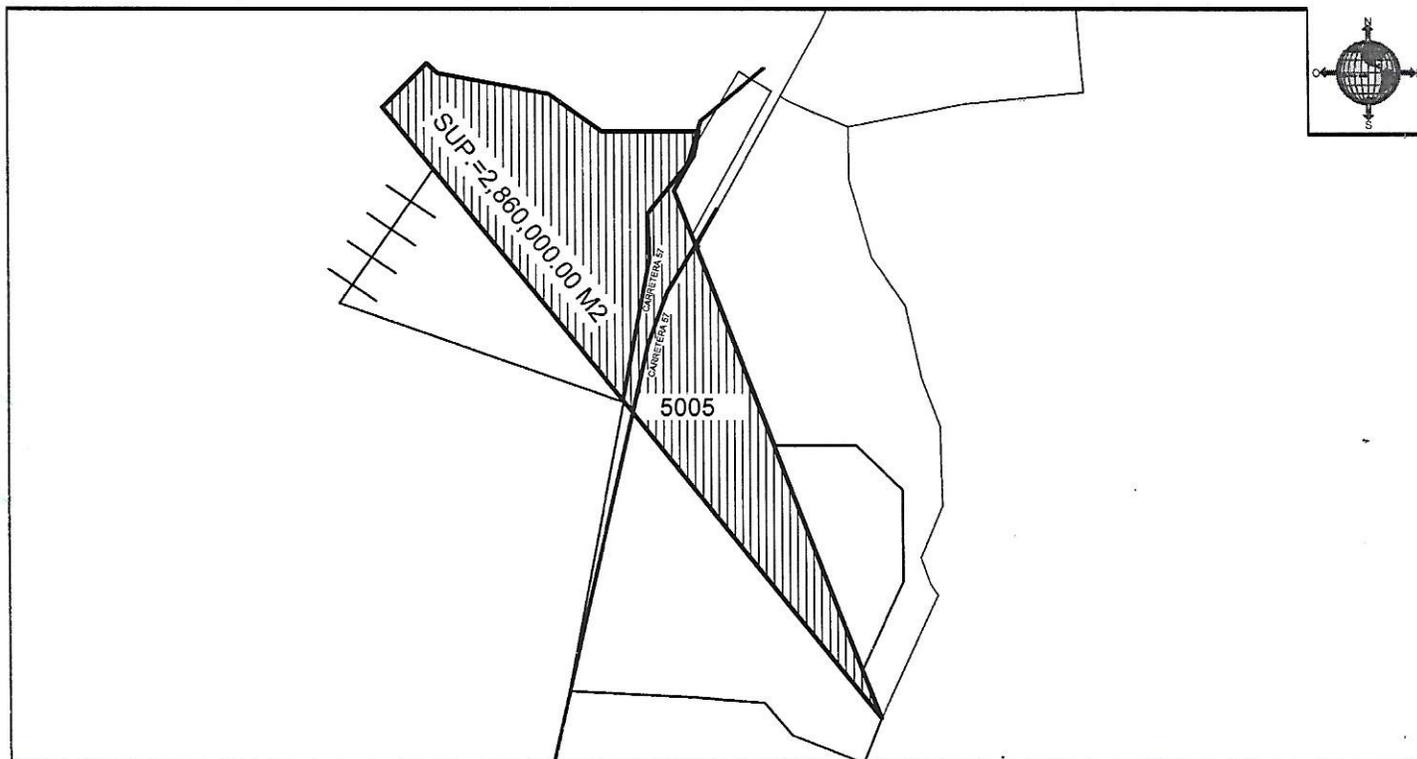

LA PRESENTE LICENCIA DEJA A SALVO LOS DERECHOS A TERCEROS Y NO PREJUZGA RESPECTO DE LA TITULARIDAD DEL DOMINIO Y DEMAS DERECHOS QUE RECAIGAN SOBRE LOS PREDIOS PARA LOS CUALES SE EXPIDE.

- NOTA: - SE DEBE RESPETAR INTEGRAMENTE EL ALINEAMIENTO INDICADO
- LA VIGENCIA DE ESTE DOCUMENTO ES DE 180 DIAS
- DEBERA DE COLOCAR O PINTAR NUMERO ASIGNADO EN UN LUGAR VISIBLE

OBSERVACIONES:

DEBERA RESPETAR EL TRAZO DE LA CARRETERA 57 SAN LUIS- MATEHUALA, ASI COMO LOS DERECHOS DE VIA CORRESPONDIENTES

DIRECTOR DE DESARROLLO URBANO MUNICIPAL
[Signature]
ING. JOSE GABINO MANZO CASTREJON
H. AYUNTAMIENTO

REVISADA	RECIBI DE CONFORMIDAD		REVISADA
FECHA:	NOMBRE:	FECHA:	FIRMA:
	DIRECCION:		
	TELEFONO:		

lembi original 10/ENE/2022 Miguel Angel Alt Burtz