



H. AYUNTAMIENTO DE SOLEDAD DE GRACIANO SÁNCHEZ  
DIRECCIÓN DE DESARROLLO URBANO MUNICIPAL.



PRESIDENCIA MUNICIPAL DE  
SOLEDAD DE GRACIANO S.


LICENCIA DE  
ALINEAMIENTO Y NUMERO OFICIAL.

FECHA
1 NOVIEMBRE DE 2021

FOLIO
065/2021

**DATOS DEL PROPIETARIO**

NOMBRE : GRUPO TIKASA S.A. DE C.V.			
CALLE : PRIV. DE LAS AMERICAS		NO. OFICIAL: 111	SUP. TERRENO: 132.00 M <sup>2</sup>
FRACCIONAMIENTO: LAS PALMAS		ZONA: 02	SUBZONA: 05
MANZANA: 50	LOTE: 28	CLAVE CATASTRAL: 35010908402900	

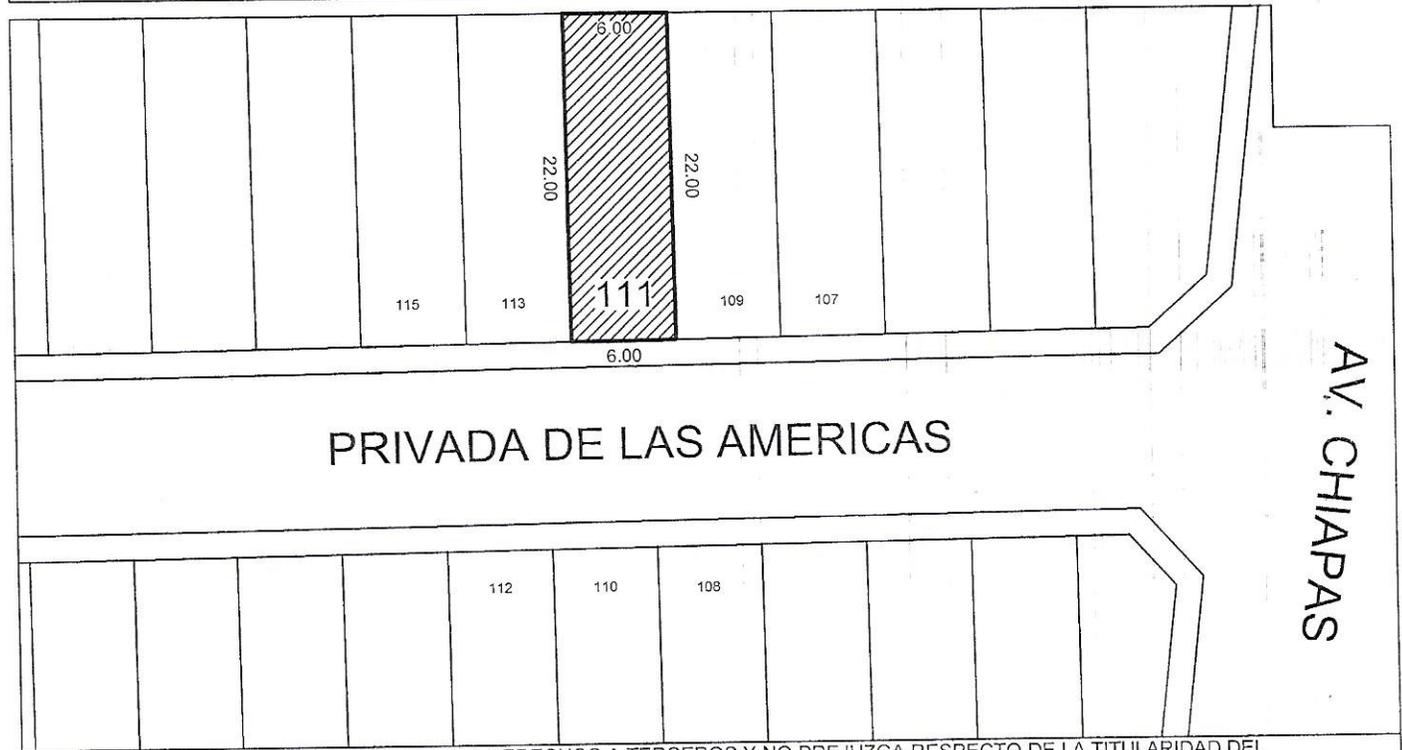

LA PRESENTE LICENCIA DEJA A SALVO LOS DERECHOS A TERCEROS Y NO PREJUJGA RESPECTO DE LA TITULARIDAD DEL DOMINIO Y DEMAS DERECHOS QUE RECAIGAN SOBRE LOS PREDIOS PARA LOS CUALES SE EXPIDE.  
 NOTA: - SE DEBE RESPETAR INTEGRAMENTE EL ALINEAMIENTO INDICADO  
 - LA VIGENCIA DE ESTE DOCUMENTO ES DE 180 DIAS  
 - DEBERA DE COLOCAR O PINTAR NUMERO ASIGNADO EN UN LUGAR VISIBLE

OBSERVACIONES:

DIRECTOR DE DESARROLLO URBANO MUNICIPAL

H. AYUNTAMIENTO  
ING. JOSE GABINO MANZANO CASTAÑEDA SANCHEZ

*[Handwritten signature]*

REVISADA	RECIBI DE CONFORMIDAD			FIRMA
FECHA2	NOMBRE	DIRECCION:	FECHA:	<i>[Handwritten signature]</i>
	Lourdes Betrian Asisaga	18. NOV. 2021		
	TELEFONO:			