




H. AYUNTAMIENTO DE SOLEDAD DE GRACIANO SÁNCHEZ
DIRECCIÓN DE DESARROLLO URBANO MUNICIPAL.

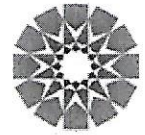

PRESIDENCIA MUNICIPAL DE
SOLEDAD DE GRACIANO S.

LICENCIA DE
ALINEAMIENTO Y NUMERO OFICIAL.


SOLEDAD
GOBIERNO MUNICIPAL 2021-2024
Sigamos Adelante

FECHA
03 DE ENERO DE 2022

FOLIO
186/2022

DATOS DEL PROPIETARIO

NOMBRE : JUAN MANUEL MIRANDA LEURA			
CALLE : CAMINIO A SAN JOSE DEL BARRO		NO. OFICIAL: 120	SUP. TERRENO: 11,234.09 M ²
FRACCIONAMIENTO: POTRERO DE ADENTRO		ZONA: 01	SUBZONA : 02
MANZANA: S/N	LOTE: 02 SUBDIV.	CLAVE CATASTRAL: 35011308502702	

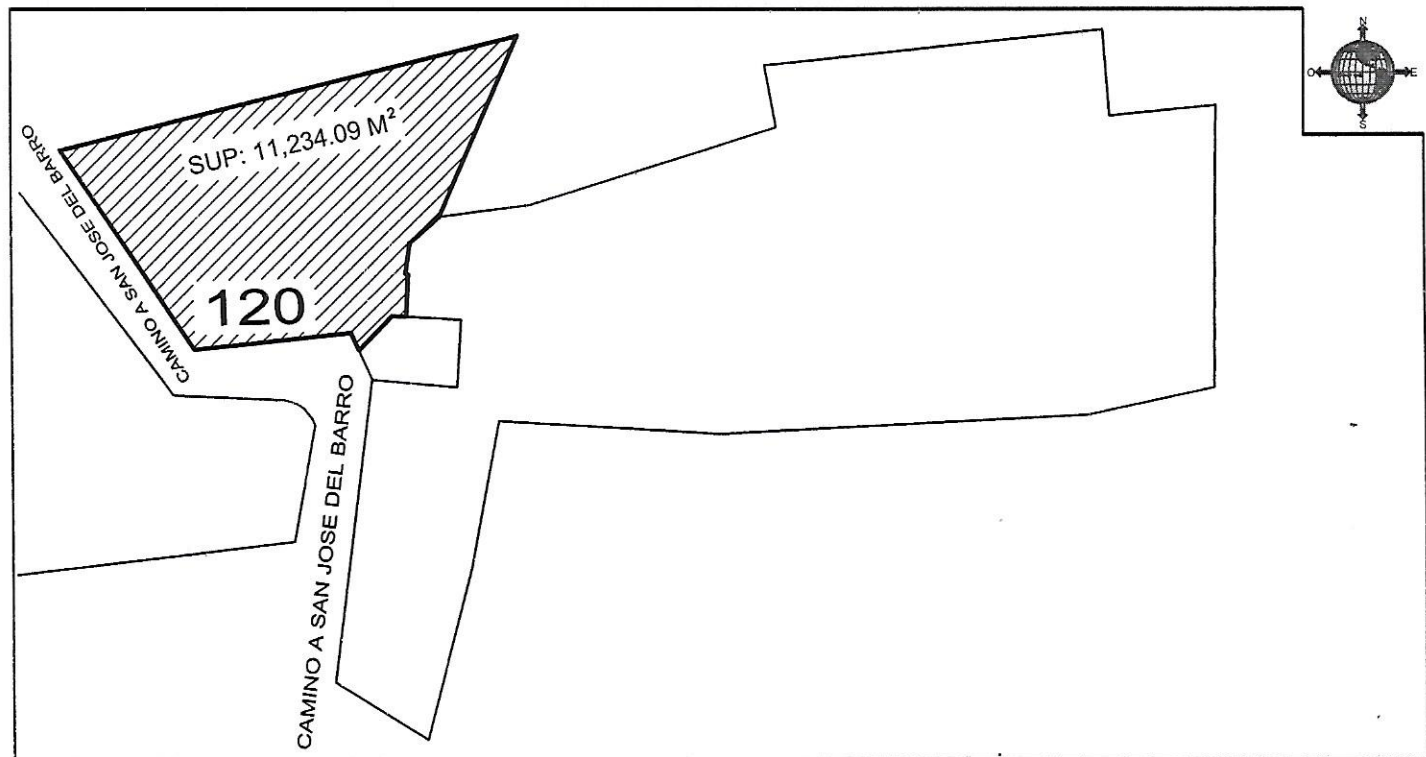

LA PRESENTE LICENCIA DEJA A SALVO LOS DERECHOS A TERCEROS Y NO PREJUZGA RESPECTO DE LA TITULARIDAD DEL DOMINIO Y DEMAS DERECHOS QUE RECAIGAN SOBRE LOS PREDIOS PARA LOS CUALES SE EXPIDE.

- NOTA:
- SE DEBE RESPETAR INTEGRAMENTE EL ALINEAMIENTO INDICADO
 - LA VIGENCIA DE ESTE DOCUMENTO ES DE 180 DIAS
 - DEBERA DE COLOCAR O PINTAR NUMERO ASIGNADO EN UN LUGAR VISIBLE

OBSERVACIONES:

DIRECTOR DE DESARROLLO URBANO MUNICIPAL

ING. JOSE GABINO MANZO CASTREJON

REVISADA	RECIBI DE CONFORMIDAD	REVISADA
FECHA2	NOMBRE: Beatriz Gabriela Salazar DIRECCION: TELEFONO:	FIRMA:
	FECHA: 31/3/22	