


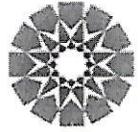

H. AYUNTAMIENTO DE SOLEDAD DE GRACIANO SÁNCHEZ  
DIRECCIÓN DE DESARROLLO URBANO MUNICIPAL.



**SOLEDAD**  
GOBIERNO MUNICIPAL 2021 - 2024  
Sigamos Adelante

PRESIDENCIA MUNICIPAL DE  
SOLEDAD DE GRACIANO S.


LICENCIA DE  
ALINEAMIENTO Y NUMERO OFICIAL.

FECHA
03 DE ENERO DE 2022

FOLIO
183/2022

**DATOS DEL PROPIETARIO**

NOMBRE : JUAN MANUEL MIRANDA LEURA		
CALLE : CAMINIO A SAN JOSE DEL BARRO	NO. OFICIAL: 100	SUP. TERRENO: 28,152.39 M <sup>2</sup>
FRACCIONAMIENTO: POTRERO DE ADENTRO	ZONA: 01	SUBZONA: 02
MANZANA: S/N	LOTE: 01 SUBDIV	CLAVE CATASTRAL: 35011308502701

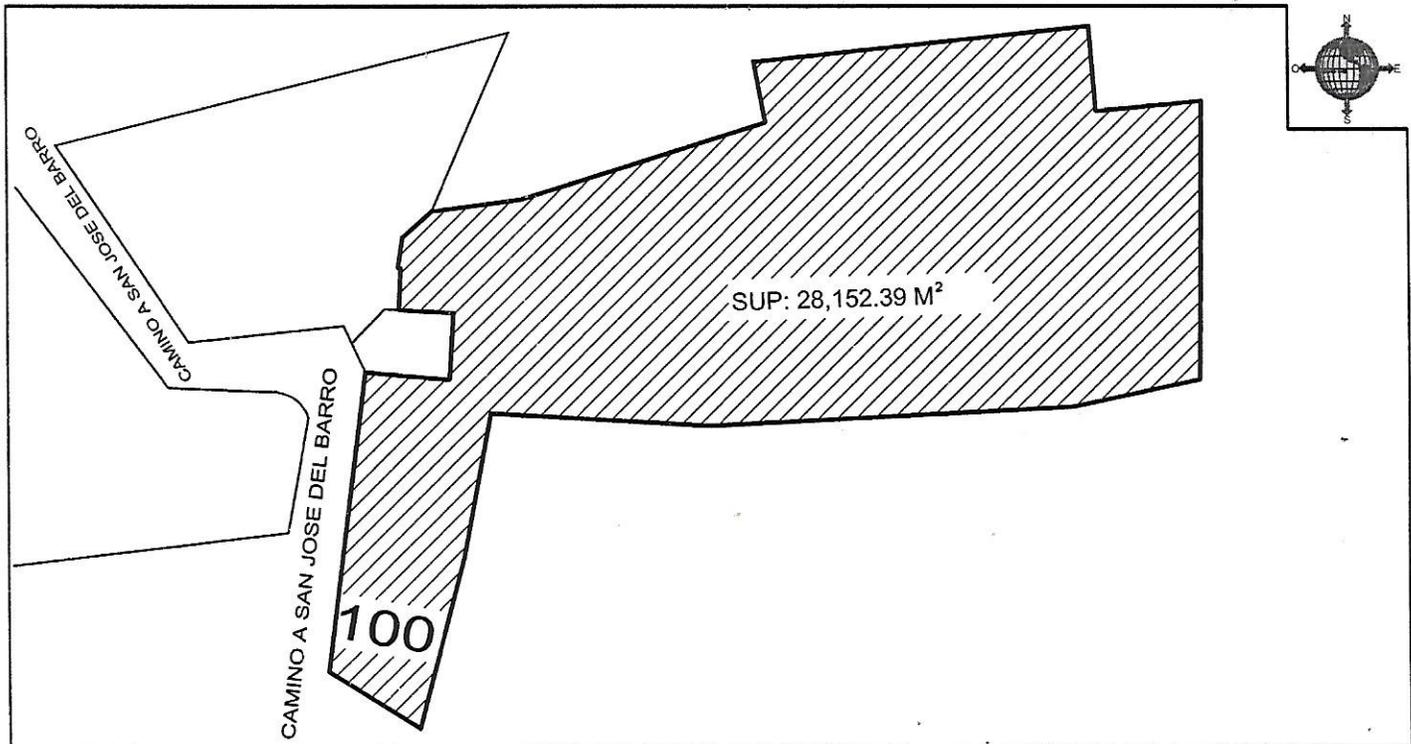

LA PRESENTE LICENCIA DEJA A SALVO LOS DERECHOS A TERCEROS Y NO PREJUZGA RESPECTO DE LA TITULARIDAD DEL DOMINIO Y DEMAS DERECHOS QUE RECAIGAN SOBRE LOS PREDIOS PARA LOS CUALES SE EXPIDE.  
NOTA: - SE DEBE RESPETAR INTEGRAMENTE EL ALINEAMIENTO INDICADO  
- LA VIGENCIA DE ESTE DOCUMENTO ES DE 180 DIAS  
- DEBERA DE COLOCAR O PINTAR NUMERO ASIGNADO EN UN LUGAR VISIBLE

OBSERVACIONES:

DIRECTOR DE DESARROLLO URBANO MUNICIPAL

ING. JOSE GABINO MANZO CASTREJON

REVISADA	<b>RECIBI DE CONFORMIDAD</b>		REVISADA
FECHA2	NOMBRE: <i>Señor Juan Manuel Miranda Leura</i>	FECHA: 31/13/2022	FIRMA: <i>[Signature]</i>
	DIRECCION:		
	TELEFONO:		