


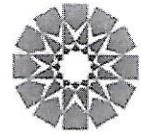

H. AYUNTAMIENTO DE SOLEDAD DE GRACIANO SÁNCHEZ  
DIRECCIÓN DE DESARROLLO URBANO MUNICIPAL.



**SOLEDAD**  
GOBIERNO MUNICIPAL 2021-2024  
Sigamos Adelante

PRESIDENCIA MUNICIPAL DE  
SOLEDAD DE GRACIANO S.


LICENCIA DE  
ALINEAMIENTO Y NUMERO OFICIAL.

FECHA
16 DE FEBRERO DE 2022

FOLIO
449/2022

**DATOS DEL PROPIETARIO**

NOMBRE : GRUPO CONSTRUCTOR CUMBRES S.A DE C.V			
CALLE : CALZADA DEL PARQUE		NO. OFICIAL: 294 INT 62	SUP. TERRENO: 120.00 M <sup>2</sup>
FRACCIONAMIENTO: VALLE REAL 2 ,PRIV ALCAZAR		ZONA: 02	SUBZONA : 11
MANZANA: S/N	LOTE: 62	CLAVE CATASTRAL: 35011441706200	

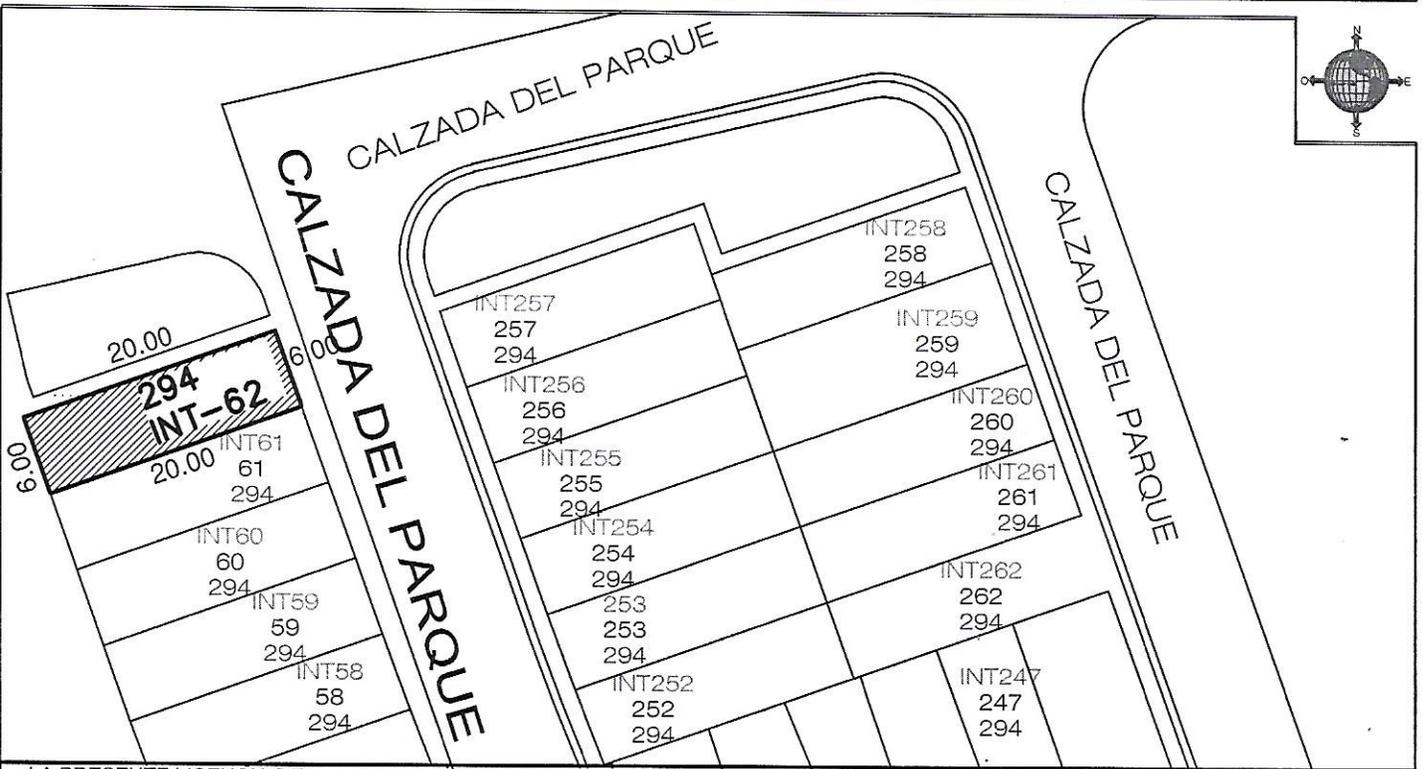

LA PRESENTE LICENCIA DEJA A SALVO LOS DERECHOS A TERCEROS Y NO PREJUJGA RESPECTO DE LA TITULARIDAD DEL DOMINIO Y DEMAS DERECHOS QUE RECAIGAN SOBRE LOS PREDIOS PARA LOS CUALES SE EXPIDE.  
 NOTA: - SE DEBE RESPETAR INTEGRAMENTE EL ALINEAMIENTO INDICADO  
 - LA VIGENCIA DE ESTE DOCUMENTO ES DE 180 DIAS  
 - DEBERA DE COLOCAR O PINTAR NUMERO ASIGNADO EN UN LUGAR VISIBLE

OBSERVACIONES:

DIRECTOR DE DESARROLLO URBANO MUNICIPAL  
  
 ING. JOSÉ GABINO MANZO CASTREJÓN

REVISADA	RECIBI DE CONFORMIDAD	REVISADA
FECHA2	NOMBRE: Alejandro Manzo DIRECCION: TELEFONO:	FIRMA:
	FECHA: 05/04/2022	