



H. AYUNTAMIENTO DE SOLEDAD DE GRACIANO SÁNCHEZ  
DIRECCIÓN DE DESARROLLO URBANO MUNICIPAL.



**SOLEDAD**  
GOBIERNO MUNICIPAL 2000-2003  
Sigamos Adelante

PRESIDENCIA MUNICIPAL DE  
SOLEDAD DE GRACIANO S.



LICENCIA DE  
ALINEAMIENTO Y NUMERO OFICIAL.

FECHA
22 NOVIEMBRE DE 2021

FOLIO
145/2021

**DATOS DEL PROPIETARIO**

NOMBRE : MA. ELENA PEREZ GARCIA		
CALLE : GRACIANO SANCHEZ	NO. OFICIAL: 308	SUP. TERRENO: 720.00 M <sup>2</sup>
FRACCIONAMIENTO: RIVAS GUILLEN	ZONA: 02	SUBZONA: 12
MANZANA: 41	LOTE: 25	CLAVE CATASTRAL: 35010615302500

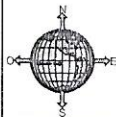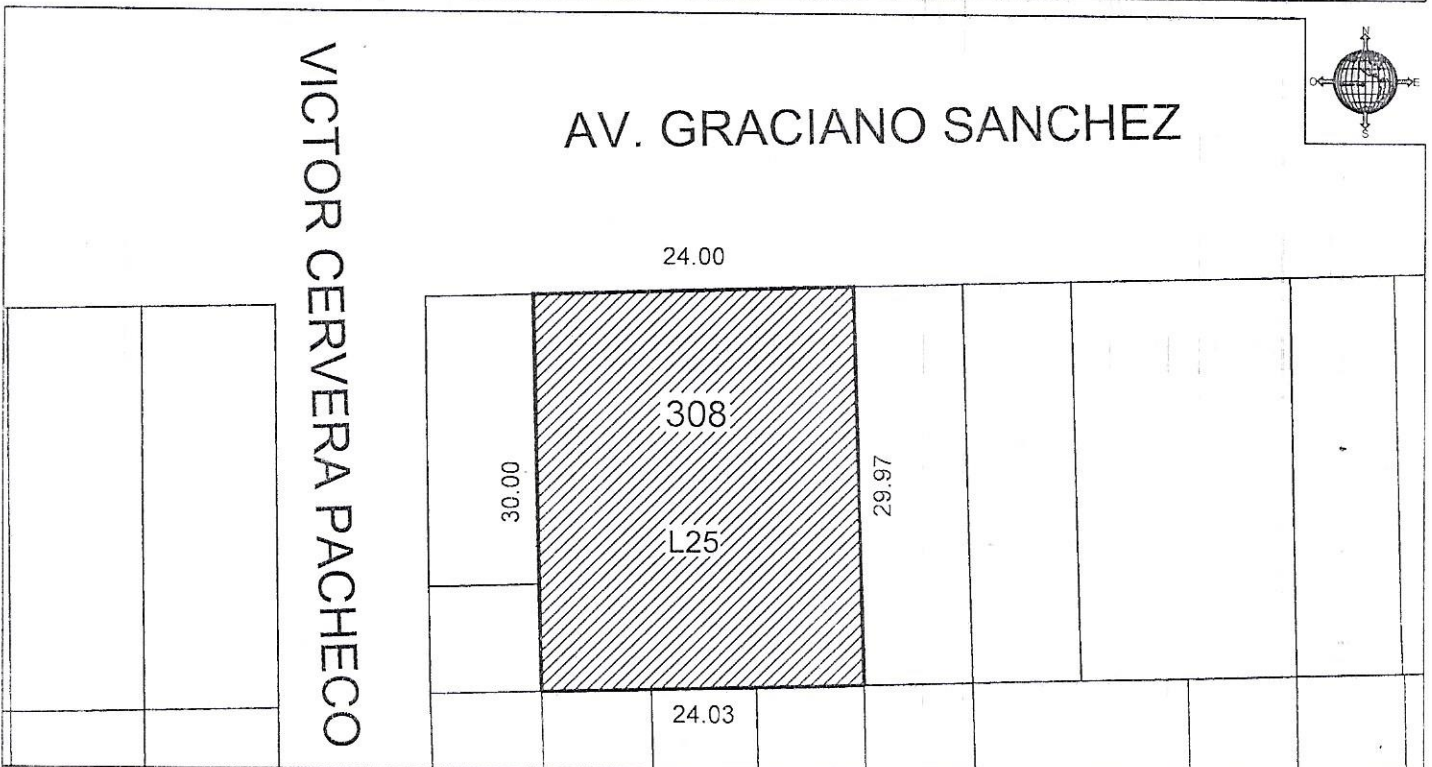

LA PRESENTE LICENCIA DEJA A SALVO LOS DERECHOS A TERCEROS Y NO PREJUZGA RESPECTO DE LA TITULARIDAD DEL DOMINIO Y DEMAS DERECHOS QUE RECAIGAN SOBRE LOS PREDIOS PARA LOS CUALES SE EXPIDE.  
NOTA: - SE DEBE RESPETAR INTEGRAMENTE EL ALINEAMIENTO INDICADO  
- LA VIGENCIA DE ESTE DOCUMENTO ES DE 180 DIAS  
- DEBERA DE COLOCAR O PINTAR NUMERO ASIGNADO EN UN LUGAR VISIBLE

OBSERVACIONES:

DIRECTOR DE DESARROLLO URBANO MUNICIPAL  
  
ING. JOSE GABINO MANZO CASTREJON

REVISADA	RECIBI DE CONFORMIDAD		FIRMA:
FECHA2	NOMBRE	DIRECCION	
	TELEFONO	FECHA:	

09/12/2021