


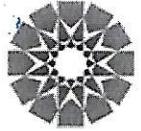

H. AYUNTAMIENTO DE SOLEDAD DE GRACIANO SÁNCHEZ  
DIRECCIÓN DE DESARROLLO URBANO MUNICIPAL.



**SOLEDAD**  
GOBIERNO MUNICIPAL 2021-2024  
Sigamos Adelante

PRESIDENCIA MUNICIPAL DE  
SOLEDAD DE GRACIANO S.


LICENCIA DE  
ALINEAMIENTO Y NUMERO OFICIAL.

FECHA
02 DE DICIEMBRE DE 2021

FOLIO
049/2021

**DATOS DEL PROPIETARIO**

NOMBRE : MA. DEL REFUGIO NIETO DE AVILA		
CALLE : PROLONGACION DE ECUADOR	NO. OFICIAL: 120	SUP. TERRENO: 200.00 M <sup>2</sup>
FRACCIONAMIENTO: SAN FRANCISCO	ZONA: 02	SUBZONA :06
MANZANA: S/N	LOTE:S/N	CLAVE CATASTRAL: 35010906003600

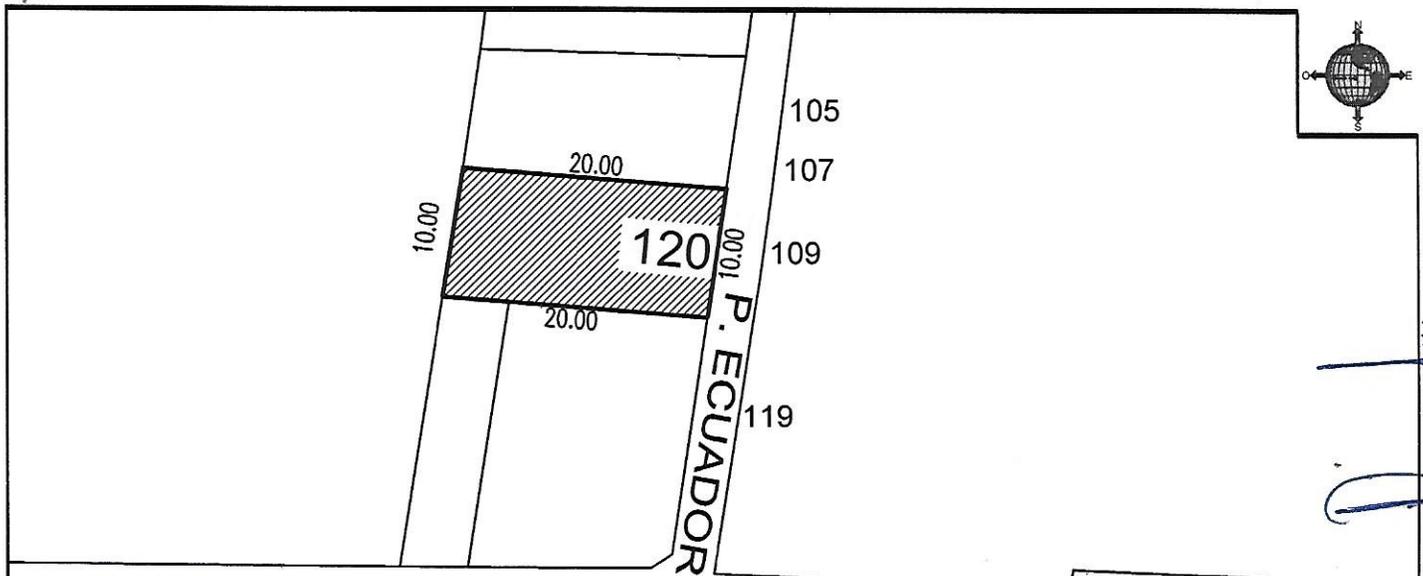

**PROLONGACION ECUADOR**

LA PRESENTE LICENCIA DEJA A SALVO LOS DERECHOS A TERCEROS Y NO PREJUZGA RESPECTO DE LA TITULARIDAD DEL DOMINIO Y DEMAS DERECHOS QUE RECAIGAN SOBRE LOS PREDIOS PARA LOS CUALES SE EXPIDE.  
 NOTA: - SE DEBE RESPETAR INTEGRAMENTE EL ALINEAMIENTO INDICADO  
 - LA VIGENCIA DE ESTE DOCUMENTO ES DE 180 DIAS  
 - DEBERA DE COLOCAR O PINTAR NUMERO ASIGNADO EN UN LUGAR VISIBLE

OBSERVACIONES:

DIRECTOR DE DESARROLLO URBANO  
MUNICIPAL

ING. JOSE GABINO MANZO GASTREJON

REVISADA

RECIBI DE CONFORMIDAD

REVISADA

FECHA:	NOMBRE:	DIRECCION:	TELEFONO:	FECHA:	FIRMA:
--------	---------	------------	-----------	--------	--------