


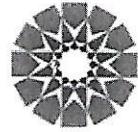

H. AYUNTAMIENTO DE SOLEDAD DE GRACIANO SÁNCHEZ
DIRECCIÓN DE DESARROLLO URBANO MUNICIPAL.



PRESIDENCIA MUNICIPAL DE
SOLEDAD DE GRACIANO S.

LICENCIA DE
ALINEAMIENTO Y NUMERO OFICIAL.


SOLEDAD
GOBIERNO MUNICIPAL 2021-2024
Sigamos Adelante

FECHA
07 DE ENERO DE 2022

FOLIO
222/2022

DATOS DEL PROPIETARIO

NOMBRE : ENRIQUE GRANJA HERRERA			
CALLE : 1era PRIVDA DE PEDRO DE GANTE	NO. OFICIAL: 127B	SUP. TERRENO: 218.02	M ²
FRACCIONAMIENTO: CABECERA MUNICIPAL	ZONA: 01	SUBZONA : 05	
MANZANA: S/N	LOTE: 02 SUBDIVISION	CLAVE CATASTRAL: 35010108501302	

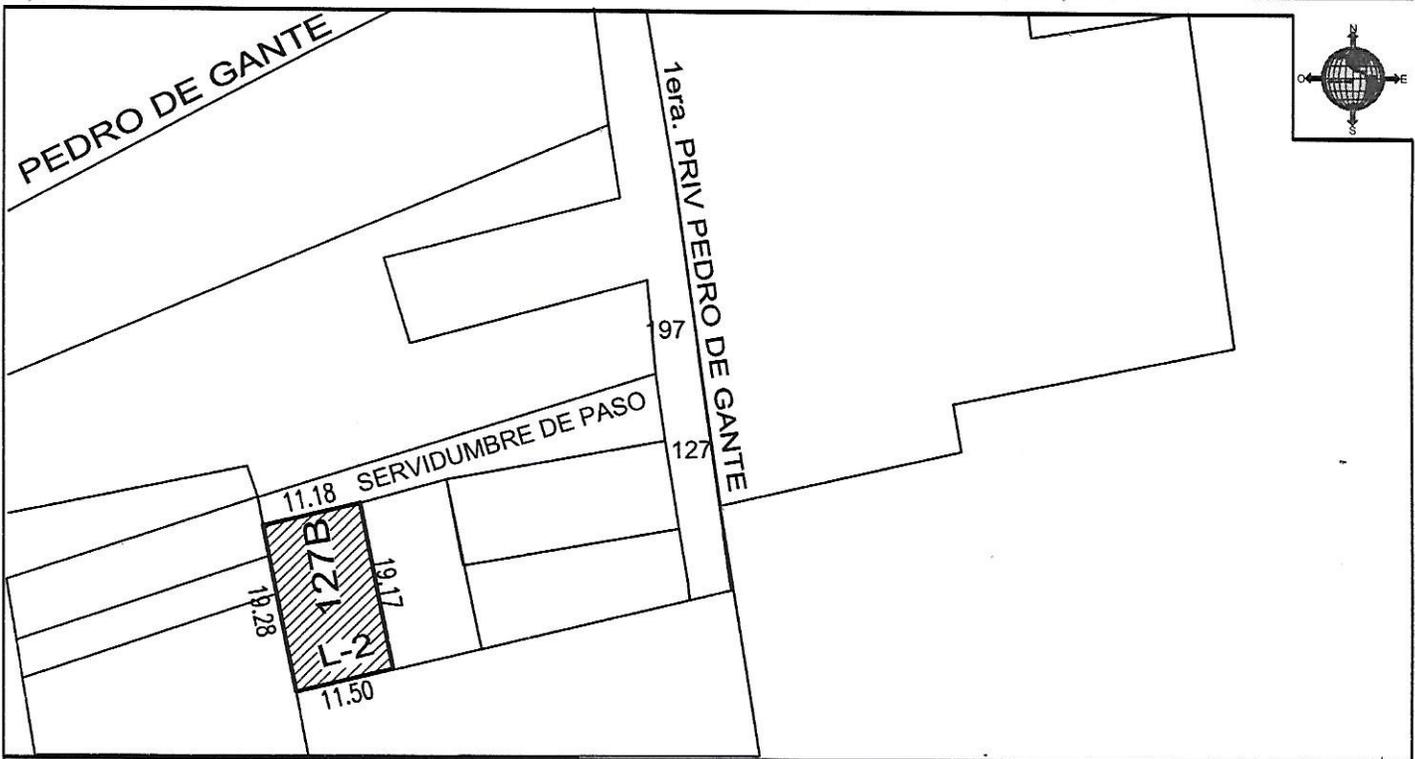

LA PRESENTE LICENCIA DEJA A SALVO LOS DERECHOS A TERCEROS Y NO PREJUZGA RESPECTO DE LA TITULARIDAD DEL DOMINIO Y DEMAS DERECHOS QUE RECAIGAN SOBRE LOS PREDIOS PARA LOS CUALES SE EXPIDE.
 NOTA: - SE DEBE RESPETAR INTEGRAMENTE EL ALINEAMIENTO INDICADO
 - LA VIGENCIA DE ESTE DOCUMENTO ES DE 180 DIAS
 - DEBERA DE COLOCAR O PINTAR NUMERO ASIGNADO EN UN LUGAR VISIBLE

OBSERVACIONES:

DIRECTOR DE DESARROLLO URBANO MUNICIPAL

 H. AYUNTAMIENTO DE SOLEDAD DE GRACIANO SANCHEZ
 ING. JOSE GABINO MANZO CASTREJON
 DIRECCIÓN DE DESARROLLO URBANO MUNICIPAL

REVISADA	RECIBI DE CONFORMIDAD	REVISADA
FECHA2	NOMBRE: <i>Jorge A. Pasaz</i> DIRECCION: TELEFONO:	FIRMA:
	FECHA: 17-Ene-22	