


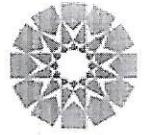

H. AYUNTAMIENTO DE SOLEDAD DE GRACIANO SÁNCHEZ  
DIRECCIÓN DE DESARROLLO URBANO MUNICIPAL.



**SOLEDAD**  
GOBIERNO MUNICIPAL 2021 O 2024  
Sigamos Adelante

PRESIDENCIA MUNICIPAL DE  
SOLEDAD DE GRACIANO S.



LICENCIA DE  
ALINEAMIENTO Y NUMERO OFICIAL.

| FECHA                   |
|-------------------------|
| 01 DE NOVIEMBRE DE 2021 |

| FOLIO    |
|----------|
| 061/2021 |

**DATOS DEL PROPIETARIO**

|                                     |                         |  |
|-------------------------------------|-------------------------|--|
| NOMBRE : CARLOS BUENDIA GAMBOA      |                         |  |
| CALLE : INDEPENDENCIA               | NO. OFICIAL: <b>515</b> | SUP. TERRENO: 14,461.81 M <sup>2</sup> |
| FRACCIONAMIENTO: CABECERA MUNICIPAL | ZONA: 01                | SUBZONA : 09                           |
| MANZANA: S/N                        | LOTE: S/N               | CLAVE CATASTRAL: 35010200305600        |

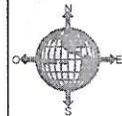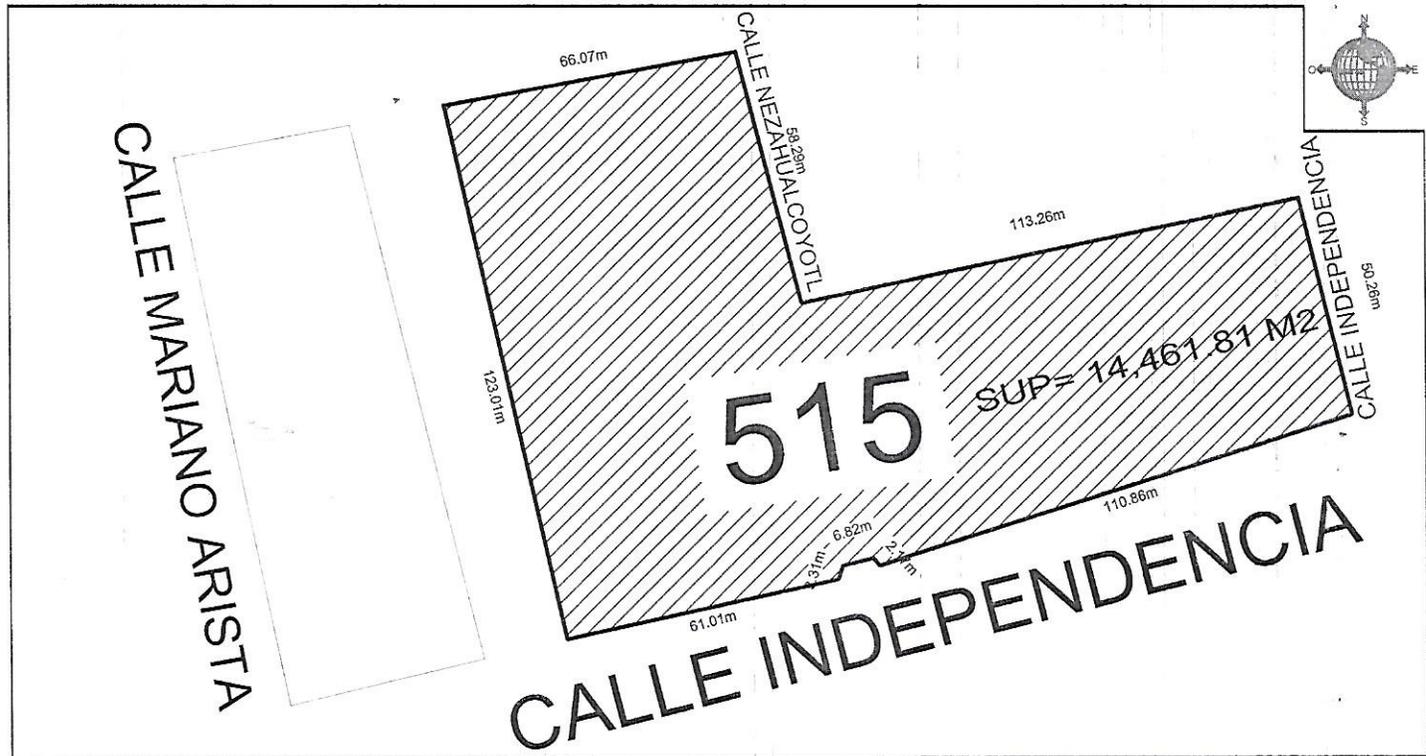

03 / NOV / 21  
RECIBI DOCUMENTO

LA PRESENTE LICENCIA DEJA A SALVO LOS DERECHOS A TERCEROS Y NO PREJUJGA RESPECTO DE LA TITULARIDAD DEL DOMINIO Y DEMAS DERECHOS QUE RECAIGAN SOBRE LOS PREDIOS PARA LOS CUALES SE EXPIDE.

- NOTA: - SE DEBE RESPETAR INTEGRAMENTE EL ALINEAMIENTO INDICADO  
- LA VIGENCIA DE ESTE DOCUMENTO ES DE 180 DIAS  
- DEBERA DE COLOCAR O PINTAR NUMERO ASIGNADO EN UN LUGAR VISIBLE

OBSERVACIONES:

DIRECTOR DE DESARROLLO URBANO MUNICIPAL



H. AYUNTAMIENTO DE GRACIANO SÁNCHEZ  
ING. JOSE GABINO MANZO CASTREJON

**REVISADA RECIBI DE CONFORMIDAD REVISADA**

|        |            |        |
|--------|------------|--------|
| FECHA2 | NOMBRE:    | FIRMA: |
|        | DIRECCION: |        |
|        | TELEFONO:  | FECHA: |