


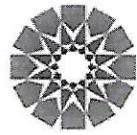

H. AYUNTAMIENTO DE SOLEDAD DE GRACIANO SÁNCHEZ
DIRECCIÓN DE DESARROLLO URBANO MUNICIPAL.



272

PRESIDENCIA MUNICIPAL DE
SOLEDAD DE GRACIANO S.

LICENCIA DE
ALINEAMIENTO Y NUMERO OFICIAL.


SOLEDAD
GOBIERNO MUNICIPAL 2021 - 2024
Sigamos Adelante

FECHA
12 DE ENERO DE 2022

FOLIO
DUM 210/2022

DATOS DEL PROPIETARIO

NOMBRE : JAVIER GALAVIS REYNA			
CALLE : GRACIANO SANCHEZ		NO. OFICIAL: 105-A	SUP. TERRENO: 91.00 M ²
FRACCIONAMIENTO: 21 DE MARZO		ZONA: 02	SUBZONA: 13
MANZANA: 32	LOTE: 01	CLAVE CATASTRAL: 35010603701501	

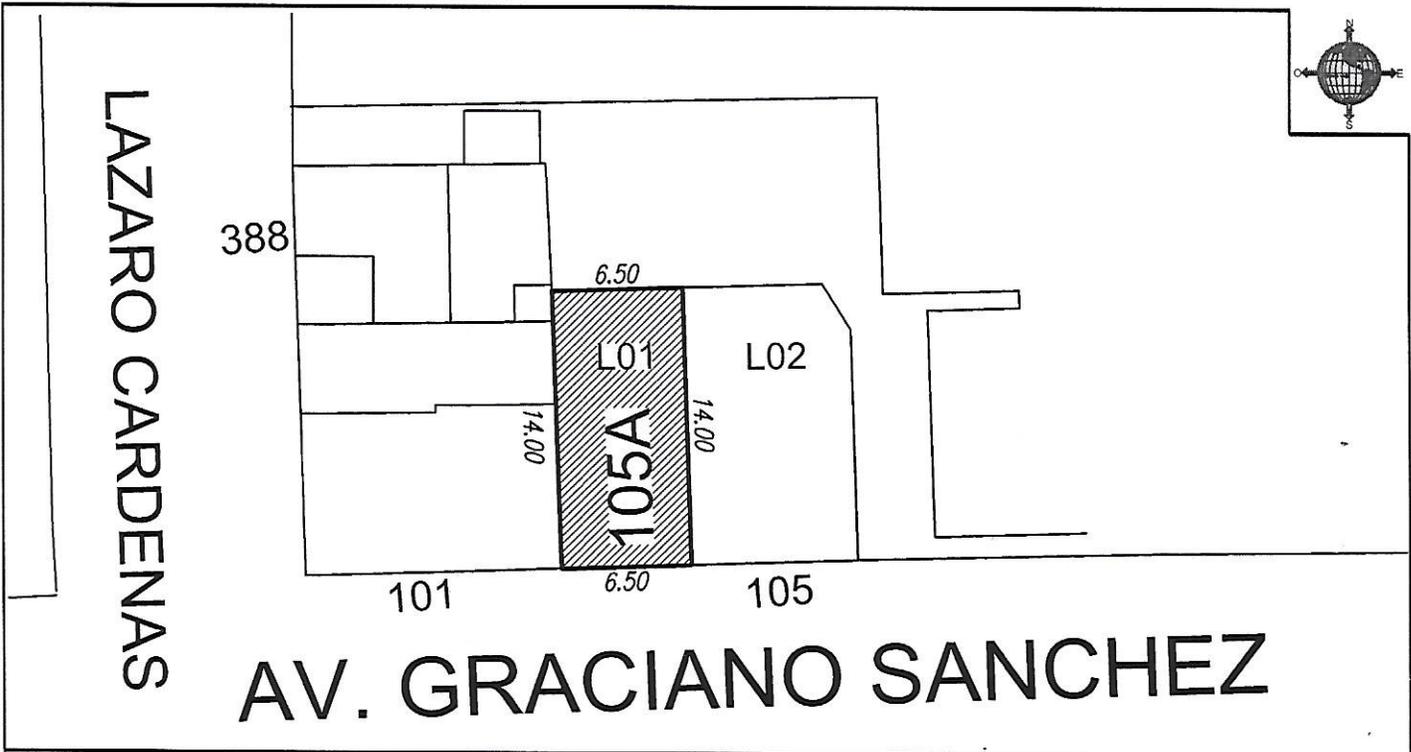

LA PRESENTE LICENCIA DEJA A SALVO LOS DERECHOS A TERCEROS Y NO PREJUJGA RESPECTO DE LA TITULARIDAD DEL DOMINIO Y DEMAS DERECHOS QUE RECAIGAN SOBRE LOS PREDIOS PARA LOS CUALES SE EXPIDE.
 NOTA: - SE DEBE RESPETAR INTEGRAMENTE EL ALINEAMIENTO INDICADO
 - LA VIGENCIA DE ESTE DOCUMENTO ES DE 180 DIAS
 - DEBERA DE COLOCAR O PINTAR NUMERO ASIGNADO EN UN LUGAR VISIBLE

OBSERVACIONES:

DIRECTOR DE DESARROLLO URBANO MUNICIPAL

ING. JOSE GABINO MANZO CASTREJON

Recibi 13-04-22
Perla Liliana S.C.
[Signature]

REVISADA	RECIBI DE CONFORMIDAD	REVISADA
NOMBRE:		FIRMA:
DIRECCION:		
FECHA2	TELEFONO:	FECHA: