


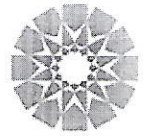

H. AYUNTAMIENTO DE SOLEDAD DE GRACIANO SÁNCHEZ
DIRECCIÓN DE DESARROLLO URBANO MUNICIPAL.



SOLEDAD
GOBIERNO MUNICIPAL 2021-2024
Sigamos Adelante

PRESIDENCIA MUNICIPAL DE
SOLEDAD DE GRACIANO S.


LICENCIA DE
ALINEAMIENTO Y NUMERO OFICIAL.

FECHA
25 DE OCTUBRE DE 2021

FOLIO
044/2021

DATOS DEL PROPIETARIO

NOMBRE : LAURA TORRES VEGA			
CALLE : REPUBLICA DE COLOMBIA		NO. OFICIAL: 295	SUP. TERRENO: 80.00 M ²
FRACCIONAMIENTO: SAN FRANCISCO		ZONA: 02	SUBZONA : 05
MANZANA: S/N	LOTE: S/N	CLAVE CATASTRAL: 35010907601300	

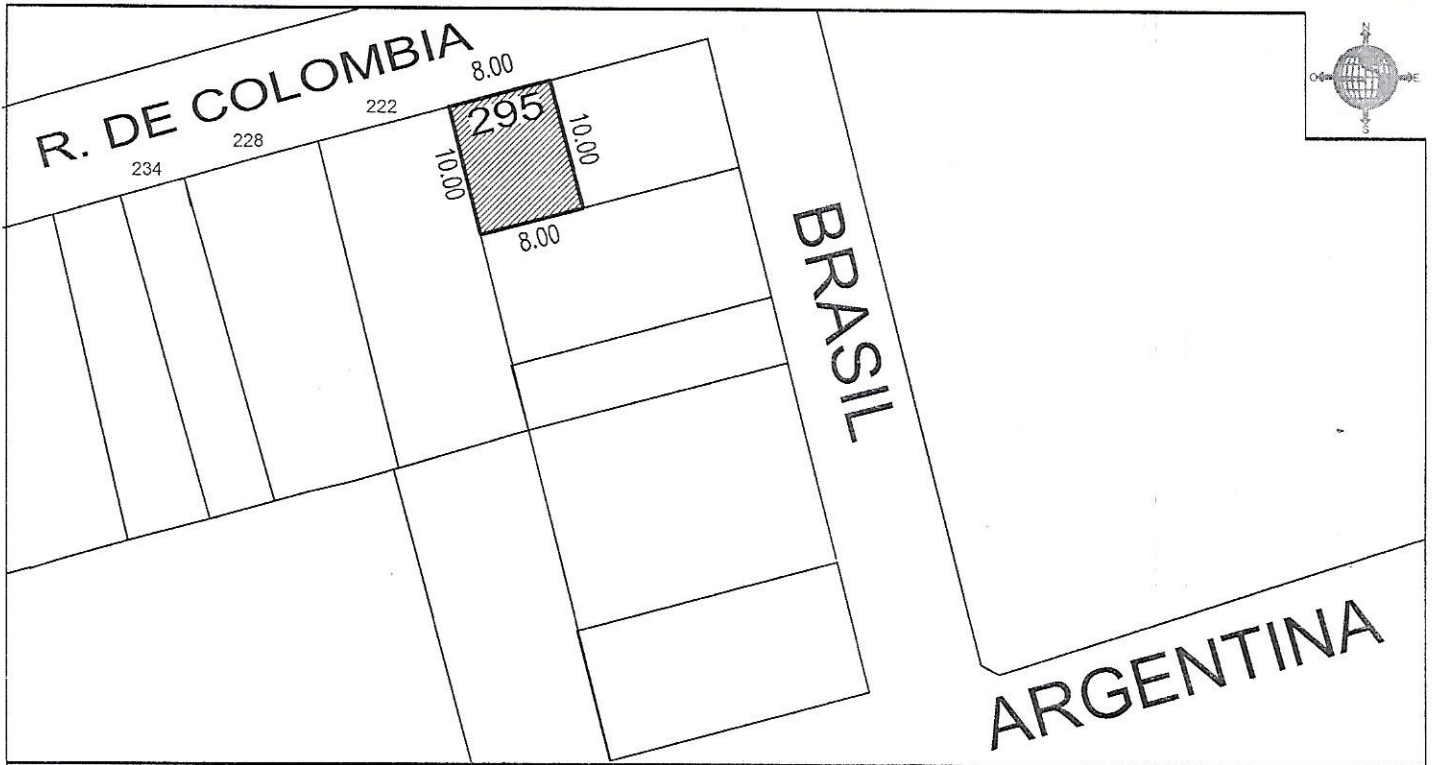

LA PRESENTE LICENCIA DEJA A SALVO LOS DERECHOS A TERCEROS Y NO PREJUJGA RESPECTO DE LA TITULARIDAD DEL DOMINIO Y DEMAS DERECHOS QUE RECAIGAN SOBRE LOS PREDIOS PARA LOS CUALES SE EXPIDE.
 NOTA: - SE DEBE RESPETAR INTEGRAMENTE EL ALINEAMIENTO INDICADO
 - LA VIGENCIA DE ESTE DOCUMENTO ES DE 180 DIAS
 - DEBERA DE COLOCAR O PINTAR NUMERO ASIGNADO EN UN LUGAR VISIBLE

OBSERVACIONES:

DIRECTOR DE DESARROLLO URBANO MUNICIPAL

 ING. JOSE GABINO MANZO CASTRESANA
 SOLEDAD DE GRACIANO SANCHEZ

REVISADA	RECIBI DE CONFORMIDAD		REVISADA
FECHA2	NOMBRE: RICARDO BARRERA HERRERA	DIRECCION: 16 NOV 2021	FIRMA:
	TELEFONO:	FECHA:	