


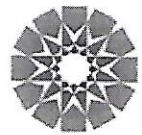

H. AYUNTAMIENTO DE SOLEDAD DE GRACIANO SÁNCHEZ
DIRECCIÓN DE DESARROLLO URBANO MUNICIPAL



SOLEDAD
GOBIERNO MUNICIPAL 2021 - 2024
Sigamos Adelante

PRESIDENCIA MUNICIPAL DE
SOLEDAD DE GRACIANO S.


LICENCIA DE
ALINEAMIENTO Y NUMERO OFICIAL.

FECHA
28 DE MARZO DE 2022

FOLIO
218/2022

DATOS DEL PROPIETARIO

NOMBRE : PAOLA ALEJANDRA RIVERA TENIENTE		
CALLE : CIRCUITO TURQUEZA	NO. OFICIAL: 422	SUP. TERRENO: 120.00 M ²
FRACCIONAMIENTO: PUNTA DIAMANTE	ZONA: 02	SUBZONA: 16
MANZANA: 19	LOTE: 04	CLAVE CATASTRAL: 35010488900400

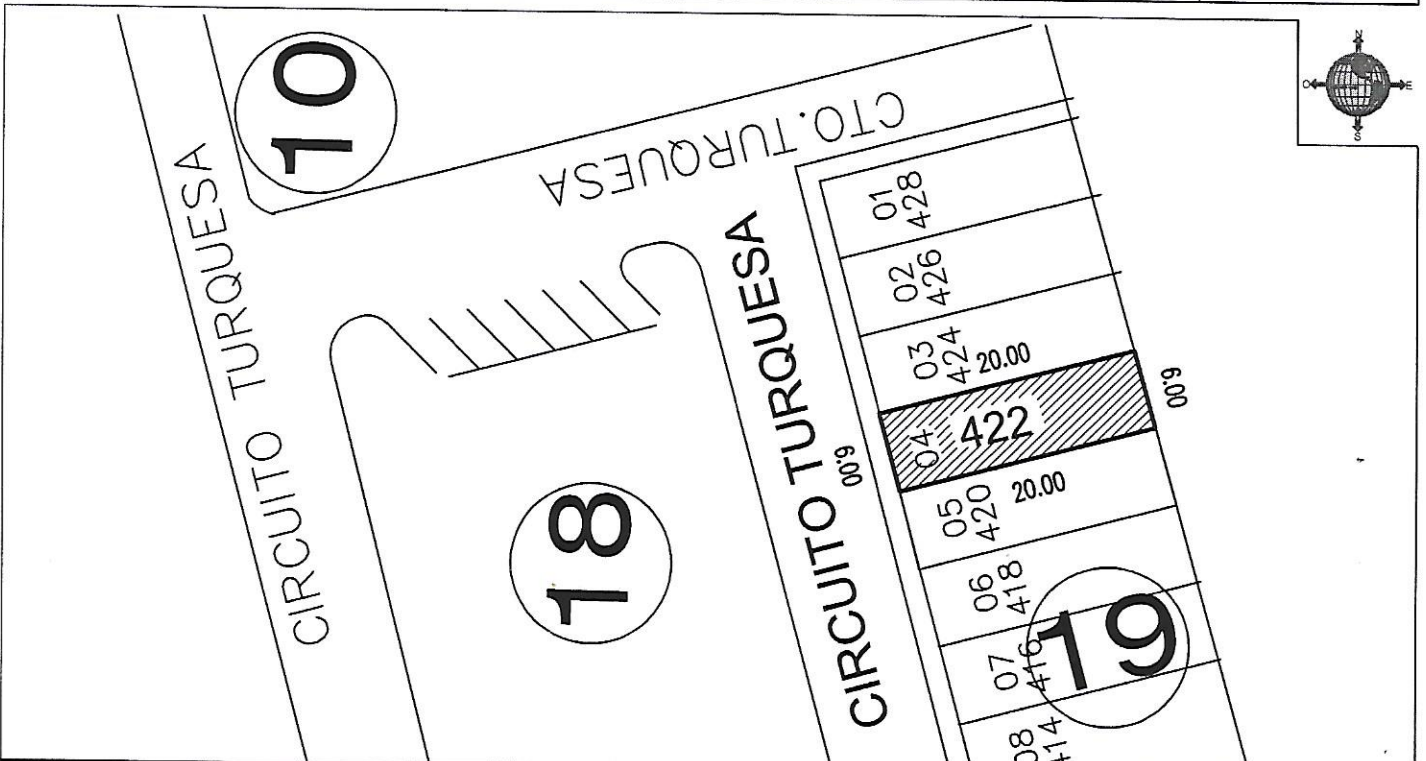

LA PRESENTE LICENCIA DEJA A SALVO LOS DERECHOS A TERCEROS Y NO PREJUZGA RESPECTO DE LA TITULARIDAD DEL DOMINIO Y DEMAS DERECHOS QUE RECAIGAN SOBRE LOS PREDIOS PARA LOS CUALES SE EXPIDE.
 NOTA: - SE DEBE RESPETAR INTEGRAMENTE EL ALINEAMIENTO INDICADO
 - LA VIGENCIA DE ESTE DOCUMENTO ES DE 180 DIAS
 - DEBERA DE COLOCAR O PINTAR NUMERO ASIGNADO EN UN LUGAR VISIBLE

OBSERVACIONES:

DIRECTOR DE DESARROLLO URBANO MUNICIPAL
 ING. JOSE GABINO MANZO CASTREJON

REVISADA	RECIBI DE CONFORMIDAD	REVISADA
FECHA2	NOMBRE: Recibi 18 abril 2022 DIRECCION: Atala Manzo TELEFONO:	FIRMA:
	FECHA:	