




H. AYUNTAMIENTO DE SOLEDAD DE GRACIANO SÁNCHEZ  
DIRECCIÓN DE DESARROLLO URBANO MUNICIPAL.

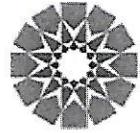

**SOLEDAD**  
GOBIERNO MUNICIPAL 2021-2024  
Sigamos Adelante

PRESIDENCIA MUNICIPAL DE  
SOLEDAD DE GRACIANO S.


LICENCIA DE  
ALINEAMIENTO Y NUMERO OFICIAL.

FECHA
03 DE ENERO DE 2022

FOLIO
187/2022

**DATOS DEL PROPIETARIO**

NOMBRE : JUAN MANUEL MIRANDA LEURA			
CALLE : CAMINIO A SAN JOSE DEL BARRO	NO. OFICIAL: 110	SUP. TERRENO: 813.26 M <sup>2</sup>	
FRACCIONAMIENTO: POTRERO DE ADENTRO		ZONA: 01	SUBZONA : 02
MANZANA: S/N	LOTE: 03 SUBDIV.	CLAVE CATASTRAL: 35011308502703	

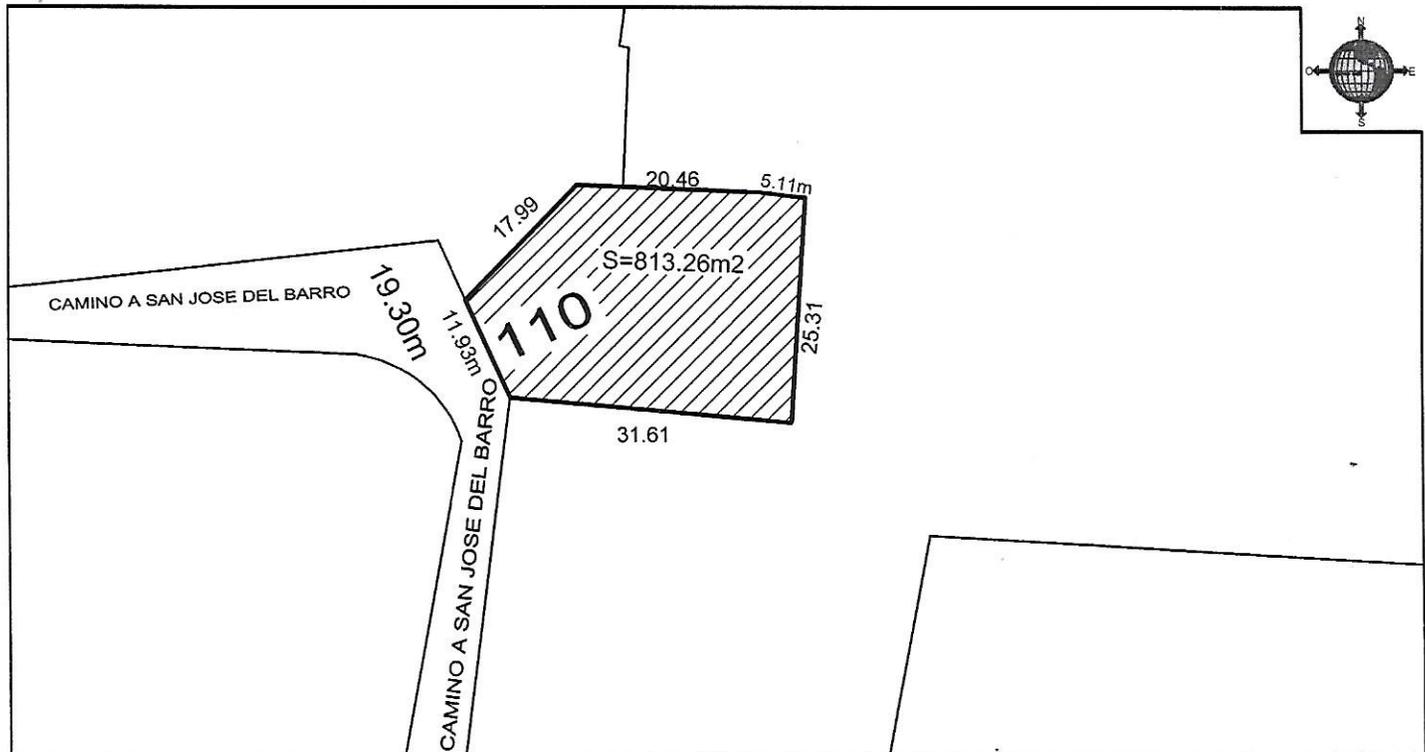

LA PRESENTE LICENCIA DEJA A SALVO LOS DERECHOS A TERCEROS Y NO PREJUZGA RESPECTO DE LA TITULARIDAD DEL DOMINIO Y DEMAS DERECHOS QUE RECAIGAN SOBRE LOS PREDIOS PARA LOS CUALES SE EXPIDE.  
 NOTA: - SE DEBE RESPETAR INTEGRAMENTE EL ALINEAMIENTO INDICADO  
 - LA VIGENCIA DE ESTE DOCUMENTO ES DE 180 DIAS  
 - DEBERA DE COLOCAR O PINTAR NUMERO ASIGNADO EN UN LUGAR VISIBLE

OBSERVACIONES:

DIRECTOR DE DESARROLLO URBANO  
MUNICIPAL

ING. JOSE GABINO MANZO CASTREJON

REVISADA	RECIBI DE CONFORMIDAD		REVISADA
FECHA2	NOMBRE: <i>Bautista Blanca...</i>	FECHA: 31/3/2022	FIRMA: <i>[Signature]</i>
	DIRECCION:		
	TELEFONO:		