




H. AYUNTAMIENTO DE SOLEDAD DE GRACIANO SÁNCHEZ
DIRECCIÓN DE DESARROLLO URBANO MUNICIPAL.

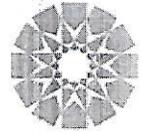

SOLEDAD
GOBIERNO MUNICIPAL 2021-2024
Sigamos Adelante

PRESIDENCIA MUNICIPAL DE
SOLEDAD DE GRACIANO S.



LICENCIA DE
ALINEAMIENTO Y NUMERO OFICIAL.

FECHA
28 DE OCTUBRE DE 2021

FOLIO
056/2021

DATOS DEL PROPIETARIO

NOMBRE: FELIX GAYTAN INFANTE			
CALLE: ARROYO LAS CAPILLAS	NO. OFICIAL: 860	SUP. TERRENO: 2,513.92	M ²
FRACCIONAMIENTO: RANCHO NUEVO	ZONA: 01	SUBZONA: 01	
MANZANA: S/N	LOTE: S/N	CLAVE CATASTRAL: 35020100103300	

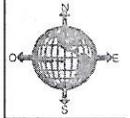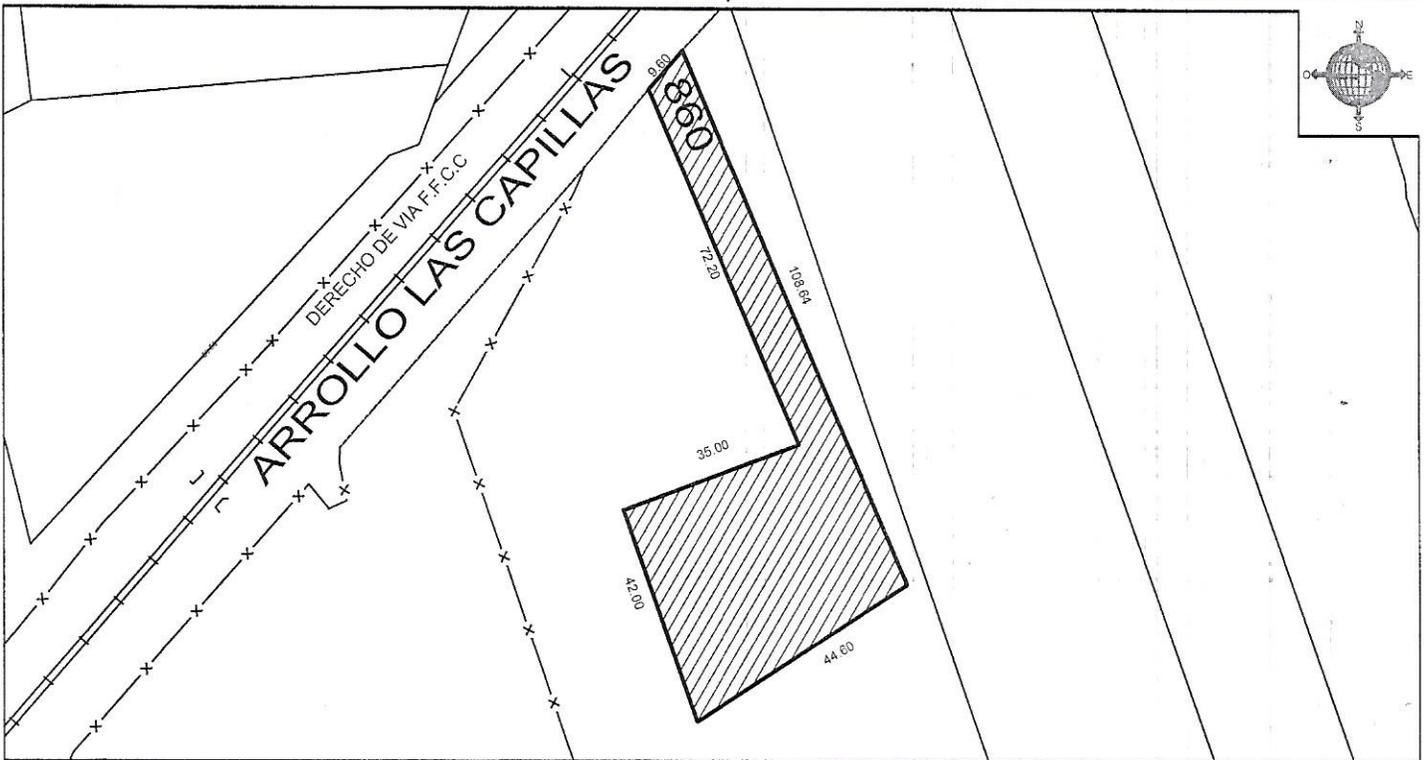

LA PRESENTE LICENCIA DEJA A SALVO LOS DERECHOS A TERCEROS Y NO PREJUZGA RESPECTO DE LA TITULARIDAD DEL DOMINIO Y DEMAS DERECHOS QUE RECAIGAN SOBRE LOS PREDIOS PARA LOS CUALES SE EXPIDE.
 NOTA: - SE DEBE RESPETAR INTEGRAMENTE EL ALINEAMIENTO INDICADO
 - LA VIGENCIA DE ESTE DOCUMENTO ES DE 180 DIAS
 - DEBERA DE COLOCAR O PINTAR NUMERO ASIGNADO EN UN LUGAR VISIBLE

OBSERVACIONES:

DIRECTOR DE DESARROLLO URBANO MUNICIPAL

 ING. JOSE GABINO MANZO CASTREJON

*Recabi Alineamiento
 Dulce Rodriguez Torres
 a 17 de Nov del 2021*

REVISADA	RECIBI DE CONFORMIDAD	REVISADA
FECHA2	NOMBRE: DIRECCION: TELEFONO:	FIRMA:
	FECHA:	