


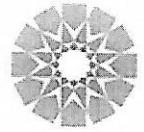

H. AYUNTAMIENTO DE SOLEDAD DE GRACIANO SÁNCHEZ  
DIRECCIÓN DE DESARROLLO URBANO MUNICIPAL.



**SOLEDAD**  
GOBIERNO MUNICIPAL 2021-2024  
Sigamos Adelante

PRESIDENCIA MUNICIPAL DE  
SOLEDAD DE GRACIANO S.


LICENCIA DE  
ALINEAMIENTO Y NUMERO OFICIAL.

FECHA
01 DE SEPTIEMBRE DE 2022

FOLIO
11930/2022

**DATOS DEL PROPIETARIO**

NOMBRE : COMEBI DEL CENTRO. S.A DE C.V		
CALLE : CALZADA DE LAS HACIENDAS	NO. OFICIAL: 200	SUP. TERRENO: 36.00 M <sup>2</sup>
FRACCIONAMIENTO: PRIVADAS DE LA HACIENDA	ZONA: 02	SUBZONA: 15
MANZANA: 01	LOTE: 78	CLAVE CATASTRAL: 35010310215800

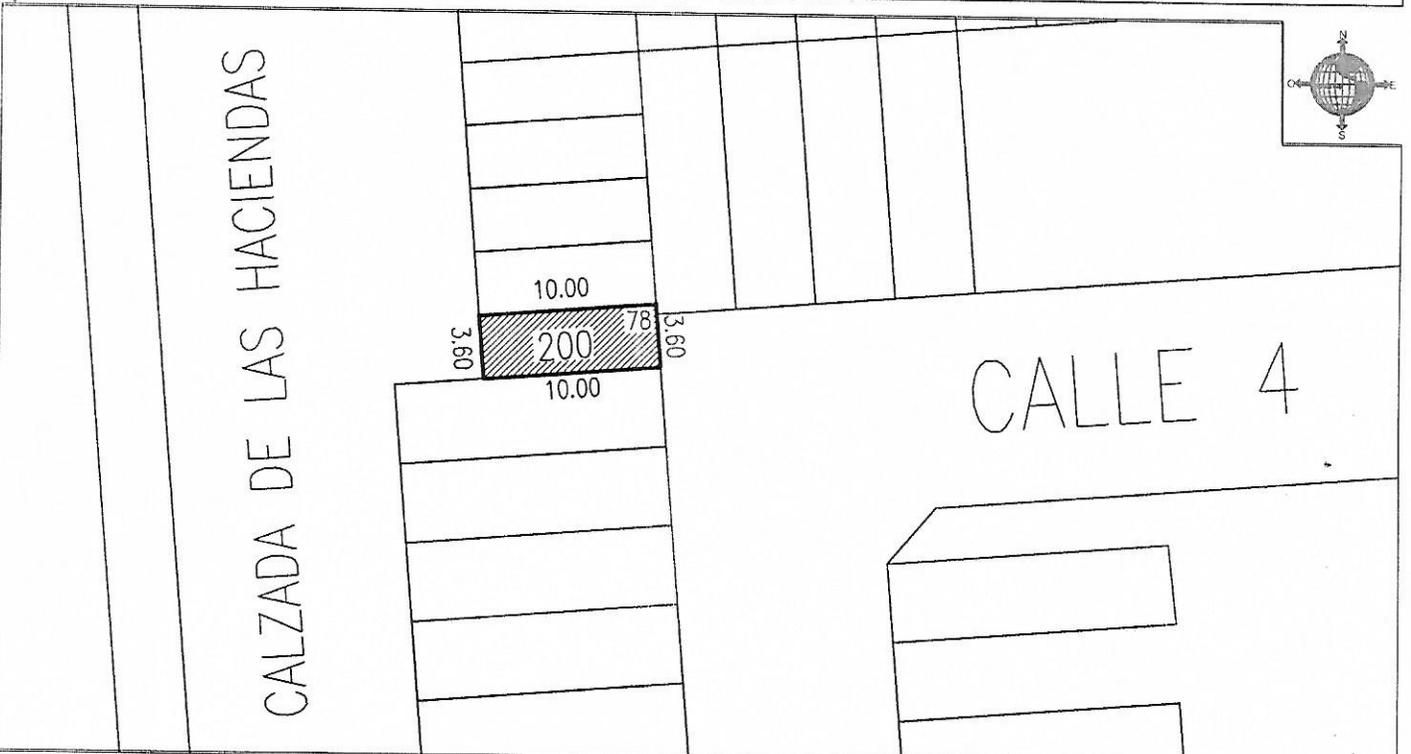

LA PRESENTE LICENCIA DEJA A SALVO LOS DERECHOS A TERCEROS Y NO PREJUZGA RESPECTO DE LA TITULARIDAD DEL DOMINIO Y DEMAS DERECHOS QUE RECAIGAN SOBRE LOS PREDIOS PARA LOS CUALES SE EXPIDE.  
 NOTA: - SE DEBE RESPETAR INTEGRAMENTE EL ALINEAMIENTO INDICADO  
 - LA VIGENCIA DE ESTE DOCUMENTO ES DE 180 DIAS  
 - DEBERA DE COLOCAR O PINTAR NUMERO ASIGNADO EN UN LUGAR VISIBLE

OBSERVACIONES:

DIRECTOR DE DESARROLLO URBANO MUNICIPAL

H. AYUNTAMIENTO DE SOLEDAD DE GRACIANO SÁNCHEZ  
ING. JOSE GABINO MANZO CASTREJON

REVISADA	RECIBI DE CONFORMIDAD	REVISADA
FECHA2	NOMBRE: Lourdes Betraín Arriaga DIRECCION: TELEFONO:	FIRMA: Lourdes Betraín
	FECHA: 01 SEPT 2022	