


Joshua Monal Gomez Arla

Recibo 25/10/2022



H. AYUNTAMIENTO DE SOLEDAD DE GRACIANO SÁNCHEZ  
DIRECCIÓN DE DESARROLLO URBANO MUNICIPAL.

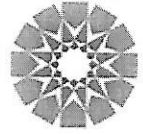

**SOLEDAD**  
GOBIERNO MUNICIPAL 2021-2024  
Sigamos Adelante

PRESIDENCIA MUNICIPAL DE  
SOLEDAD DE GRACIANO S.


LICENCIA DE  
ALINEAMIENTO Y NUMERO OFICIAL.

FECHA
03 DE JUNIO DE 2022

FOLIO
864/2022

**DATOS DEL PROPIETARIO**

NOMBRE : CREVI, CREACION DE VIVIENDA, S.A DE C.V		
CALLE : IMPERIAL	NO. OFICIAL: <b>105</b>	SUP. TERRENO: 90.00 M <sup>2</sup>
FRACCIONAMIENTO: GRAN SOLEDAD	ZONA: 01	SUBZONA : 09
MANZANA: 02	LOTE: 31	CLAVE CATASTRAL: 35010201400330

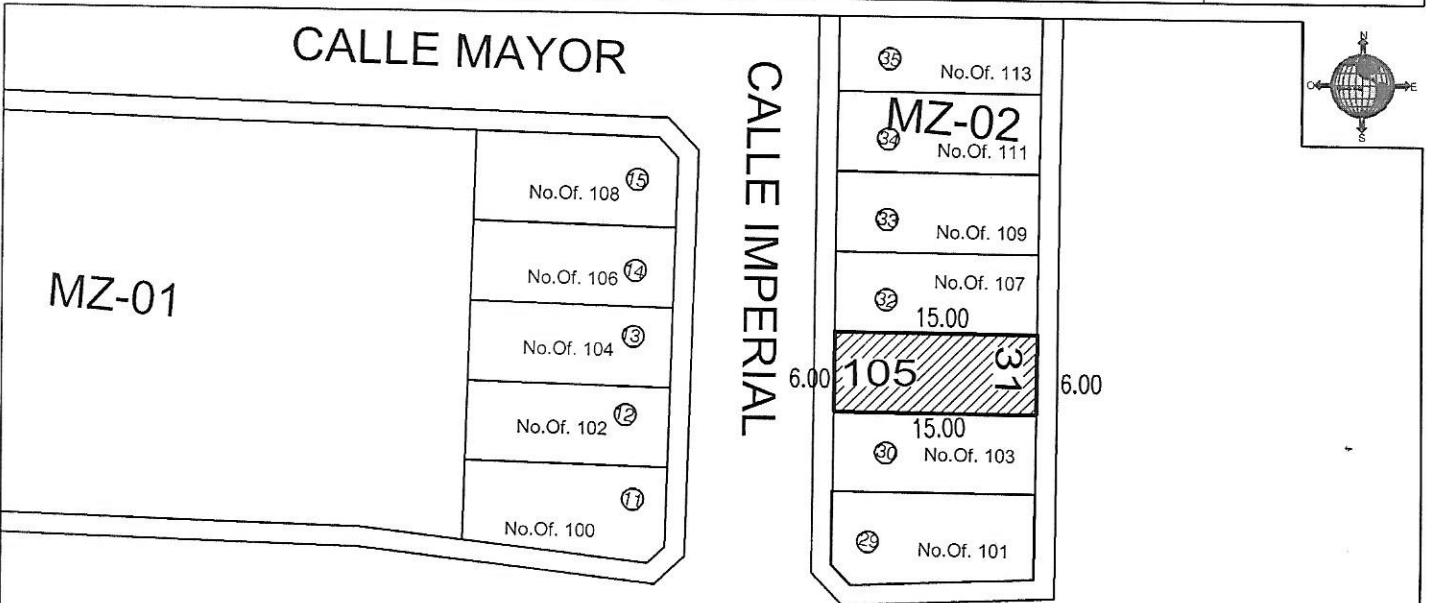

**MACEDONIO CASTRO**

LA PRESENTE LICENCIA DEJA A SALVO LOS DERECHOS A TERCEROS Y NO PREJUZGA RESPECTO DE LA TITULARIDAD DEL DOMINIO Y DEMAS DERECHOS QUE RECAIGAN SOBRE LOS PREDIOS PARA LOS CUALES SE EXPIDE.

- NOTA: - SE DEBE RESPETAR INTEGRAMENTE EL ALINEAMIENTO INDICADO  
 - LA VIGENCIA DE ESTE DOCUMENTO ES DE 180 DIAS  
 - DEBERA DE COLOCAR O PINTAR NUMERO ASIGNADO EN UN LUGAR VISIBLE

OBSERVACIONES:

DIRECTOR DE DESARROLLO URBANO MUNICIPAL

ING. JOSE CABINO MANZO CASTREJON  
DIRECCION DE DESARROLLO URBANO MUNICIPAL

REVISADA	RECIBI DE CONFORMIDAD	REVISADA
FECHA2	NOMBRE: DIRECCION: TELEFONO:	FIRMA: FECHA: