


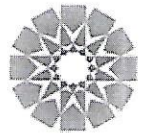

H. AYUNTAMIENTO DE SOLEDAD DE GRACIANO SÁNCHEZ
DIRECCIÓN DE DESARROLLO URBANO MUNICIPAL.



SOLEDAD
GOBIERNO MUNICIPAL 2021 - 2024
Sigamos Adelante

PRESIDENCIA MUNICIPAL DE
SOLEDAD DE GRACIANO S.


LICENCIA DE
ALINEAMIENTO Y NUMERO OFICIAL.

FECHA
05 DE MAYO DE 2022

FOLIO
DUM 501/2022

DATOS DEL PROPIETARIO

NOMBRE : JUANA DE LA CRUZ ALMENDAREZ SOZA		
CALLE : PRIVADA DE ABASOLO	NO. OFICIAL: 204	SUP. TERRENO: 266.00 M ²
FRACCIONAMIENTO: CABECERA MUNICIPAL	ZONA: 01	SUBZONA : 08
MANZANA: S/N	LOTE: 204	CLAVE CATASTRAL: 35011021000100

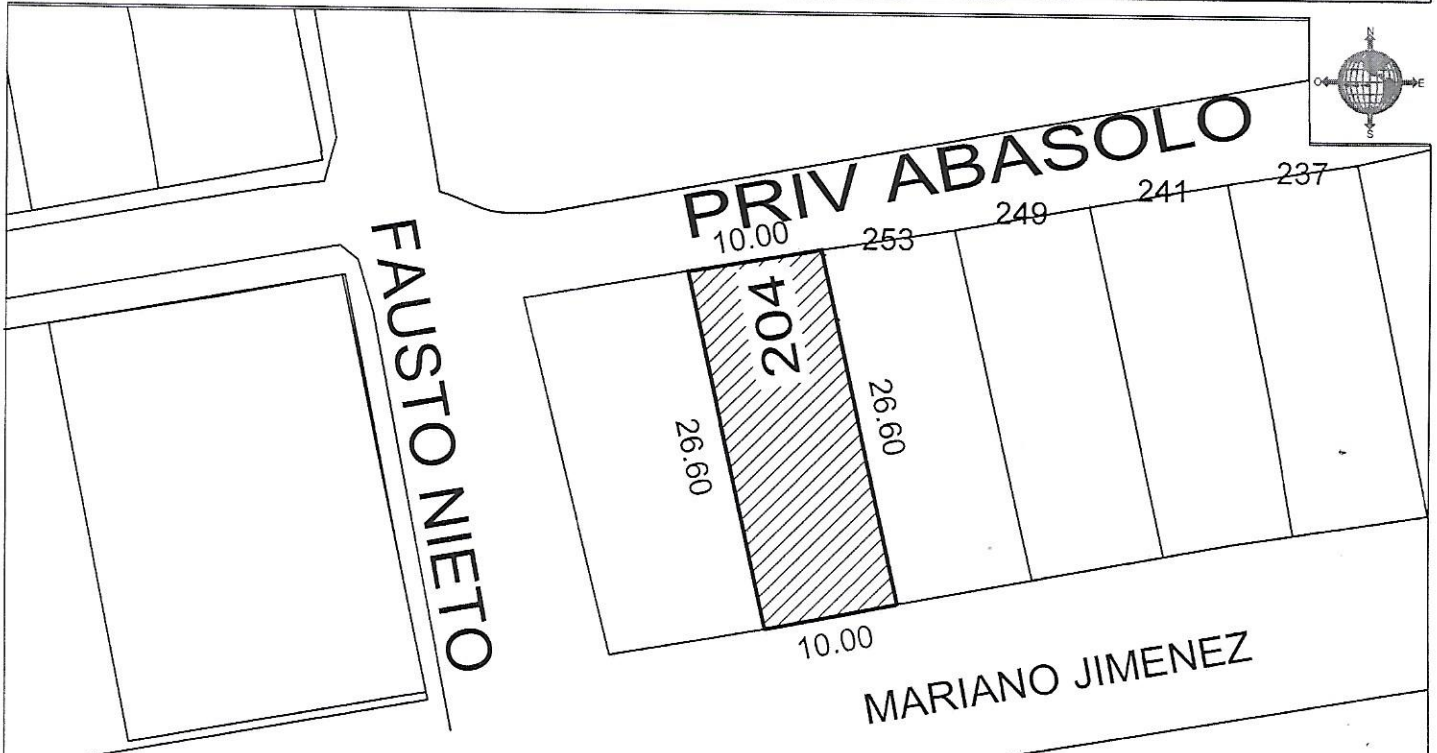

LA PRESENTE LICENCIA DEJA A SALVO LOS DERECHOS A TERCEROS Y NO PREJUZGA RESPECTO DE LA TITULARIDAD DEL DOMINIO Y DEMAS DERECHOS QUE RECAIGAN SOBRE LOS PREDIOS PARA LOS CUALES SE EXPIDE.
NOTA: - SE DEBE RESPETAR INTEGRAMENTE EL ALINEAMIENTO INDICADO
- LA VIGENCIA DE ESTE DOCUMENTO ES DE 180 DIAS
- DEBERA DE COLOCAR O PINTAR NUMERO ASIGNADO EN UN LUGAR VISIBLE

OBSERVACIONES:

DIRECTOR DE DESARROLLO URBANO MUNICIPAL

ING. JOSE GABINO MANZO CASTREJON

02/ Junio/2022
Recibi Juana de la Cruz H.S.

REVISADA	RECIBI DE CONFORMIDAD	REVISADA
FECHA2	NOMBRE: DIRECCION: TELEFONO:	FIRMA:
	FECHA	