




H. AYUNTAMIENTO DE SOLEDAD DE GRACIANO SÁNCHEZ  
DIRECCIÓN DE DESARROLLO URBANO MUNICIPAL.

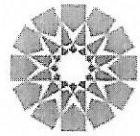

**SOLEDAD**  
GOBIERNO MUNICIPAL 2021 - 2024  
Sigamos Adelante

PRESIDENCIA MUNICIPAL DE  
SOLEDAD DE GRACIANO S.


LICENCIA DE  
ALINEAMIENTO Y NUMERO OFICIAL.

FECHA
29 DE JUNIO DE 2022

FOLIO
944/2022

**DATOS DEL PROPIETARIO**

NOMBRE : MA. DEL SOCORRO ORTEGA GODINEZ			
CALLE : AV. SAN PEDRO		NO. OFICIAL: <b>661</b>	SUP. TERRENO: 144.00 M <sup>2</sup>
FRACCIONAMIENTO: PROVIDENCIA		ZONA: 02	SUBZONA: 01
MANZANA: 42	LOTE: 77	CLAVE CATASTRAL: 35011010004000	

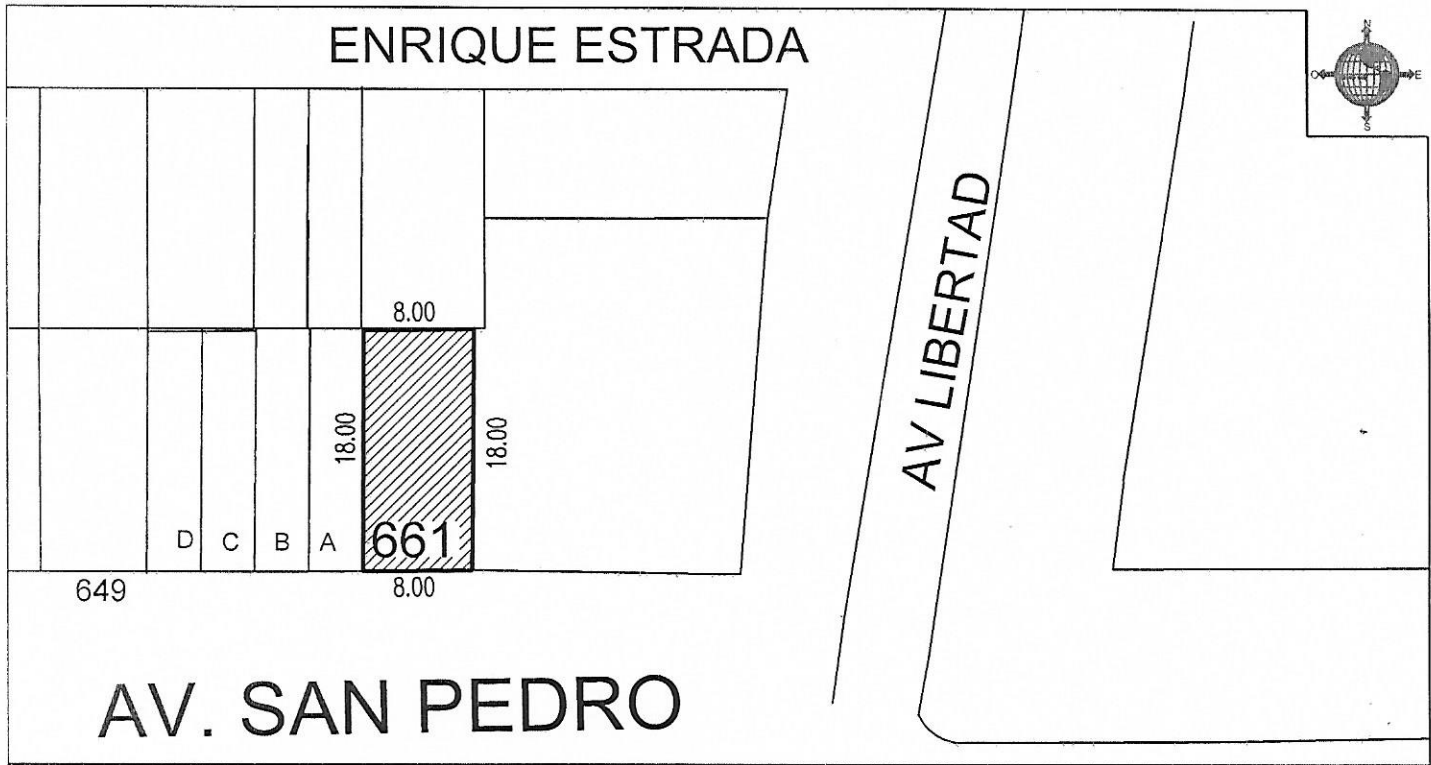

LA PRESENTE LICENCIA DEJA A SALVO LOS DERECHOS A TERCEROS Y NO PREJUZGA RESPECTO DE LA TITULARIDAD DEL DOMINIO Y DEMAS DERECHOS QUE RECAIGAN SOBRE LOS PREDIOS PARA LOS CUALES SE EXPIDE.

- NOTA: - SE DEBE RESPETAR INTEGRAMENTE EL ALINEAMIENTO INDICADO  
- LA VIGENCIA DE ESTE DOCUMENTO ES DE 180 DIAS  
- DEBERA DE COLOCAR O PINTAR NUMERO ASIGNADO EN UN LUGAR VISIBLE

OBSERVACIONES:

DIRECTOR DE DESARROLLO URBANO MUNICIPAL

AYUNTAMIENTO

ING. JOSE GABINO MANZO CASTREJON

Recibi 14/09/22  
Maria Fernanda Perez  
Fernanda P

REVISADA	RECIBI DE CONFORMIDAD	REVISADA
FECHA2	NOMBRE DIRECCION TELEFONO	FIRMA
	FECHA	