


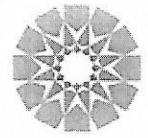

H. AYUNTAMIENTO DE SOLEDAD DE GRACIANO SÁNCHEZ
DIRECCIÓN DE DESARROLLO URBANO MUNICIPAL.



SOLEDAD
GOBIERNO MUNICIPAL 2537 0004
Sigamos Adelante

PRESIDENCIA MUNICIPAL DE
SOLEDAD DE GRACIANO S.


LICENCIA DE
ALINEAMIENTO Y NUMERO OFICIAL.

FECHA
20 DE JUNIO DE 2022

FOLIO
923/2021

DATOS DEL PROPIETARIO

NOMBRE : CONSTRUCTORA TODEL S.A DE C.V			
CALLE : ANEXO	NO. OFICIAL: ANEXO	SUP. TERRENO: ANEXO	M ²
FRACCIONAMIENTO: MOLINOS I	ZONA: 02	SUBZONA : 02	
MANZANA: ANEXO	LOTE: ANEXO	CLAVE CATASTRAL: ANEXO	

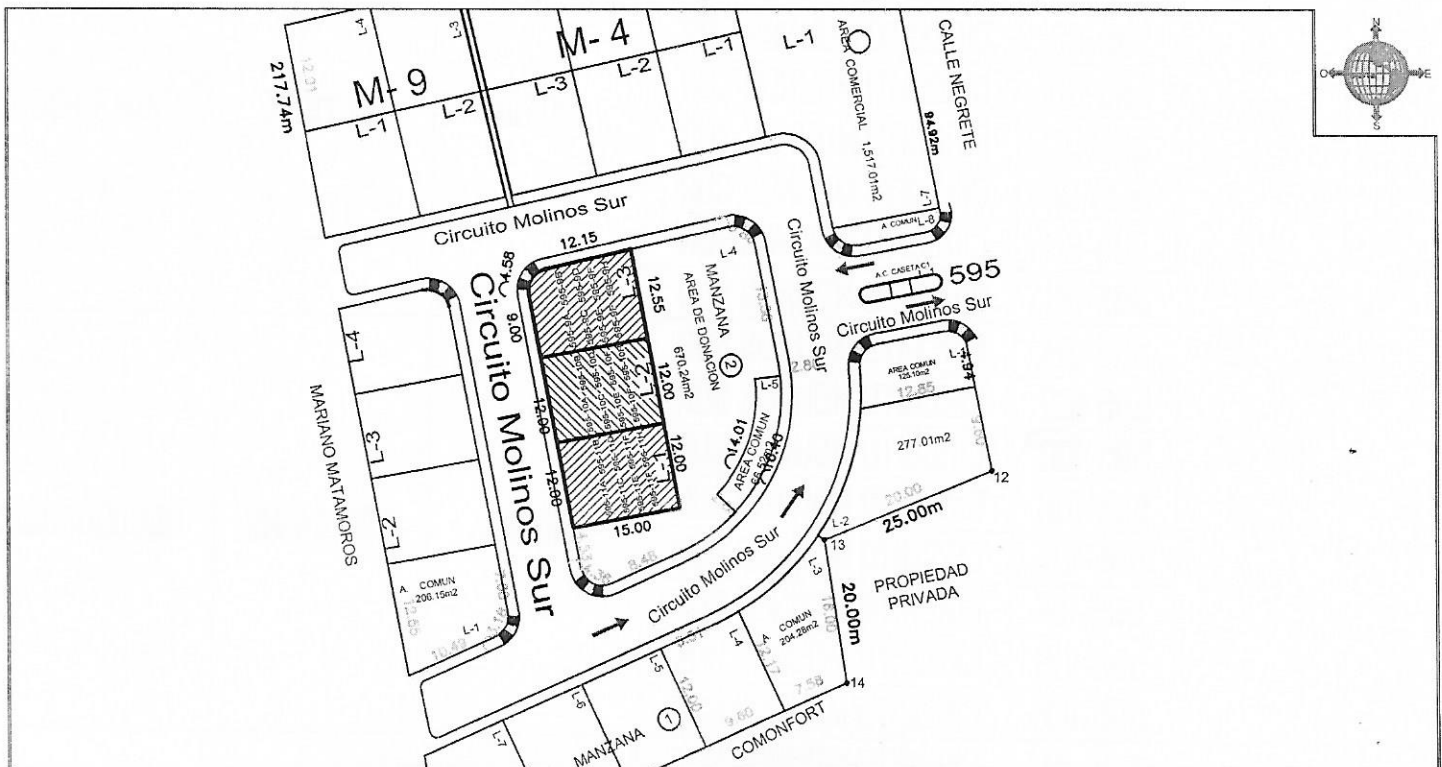

LA PRESENTE LICENCIA DEJA A SALVO LOS DERECHOS A TERCEROS Y NO PREJUZGA RESPECTO DE LA TITULARIDAD DEL DOMINIO Y DEMAS DERECHOS QUE RECAIGAN SOBRE LOS PREDIOS PARA LOS CUALES SE EXPIDE.
 NOTA: - SE DEBE RESPETAR INTEGRAMENTE EL ALINEAMIENTO INDICADO
 - LA VIGENCIA DE ESTE DOCUMENTO ES DE 180 DIAS
 - DEBERA DE COLOCAR O PINTAR NUMERO ASIGNADO EN UN LUGAR VISIBLE

OBSERVACIONES:

LISTADO AL REVERSO DE LA HOJA

HOJA 1/2

DIRECTOR DE DESARROLLO URBANO
MUNICIPAL

H. AYUNTAMIENTO
SOLEDAD DE GRACIANO SANCHEZ
ING. JOSE GABINO MANZO CASTREJON

REVISADA	RECIBI DE CONFORMIDAD	REVISADA
	NOMBRE: Lourdes Beltran Arriaga DIRECCION: 19 Sept-2023 TELEFONO:	FIRMA: <i>[Signature]</i>
FECHA2:	FECHA:	