


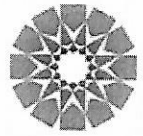

H. AYUNTAMIENTO DE SOLEDAD DE GRACIANO SÁNCHEZ  
DIRECCIÓN DE DESARROLLO URBANO MUNICIPAL.



**SOLEDAD**  
GOBIERNO MUNICIPAL 2021-2024  
Sigamos Adelante

PRESIDENCIA MUNICIPAL DE  
SOLEDAD DE GRACIANO S.


LICENCIA DE  
ALINEAMIENTO Y NUMERO OFICIAL.

FECHA
11 DE AGOSTO DE 2022

FOLIO
1135/2022

**DATOS DEL PROPIETARIO**

NOMBRE : GERARDO GAMEZ RODRIGUEZ			
CALLE : MARIANO HERNANDEZ	NO. OFICIAL: 552	SUP. TERRENO: 161.57 M <sup>2</sup>	
FRACCIONAMIENTO: GENOVEVO RIVAS GUILLEN		ZONA: 02	SUBZONA: 03
MANZANA: 04	LOTE: 12	CLAVE CATASTRAL: 35011424901200	

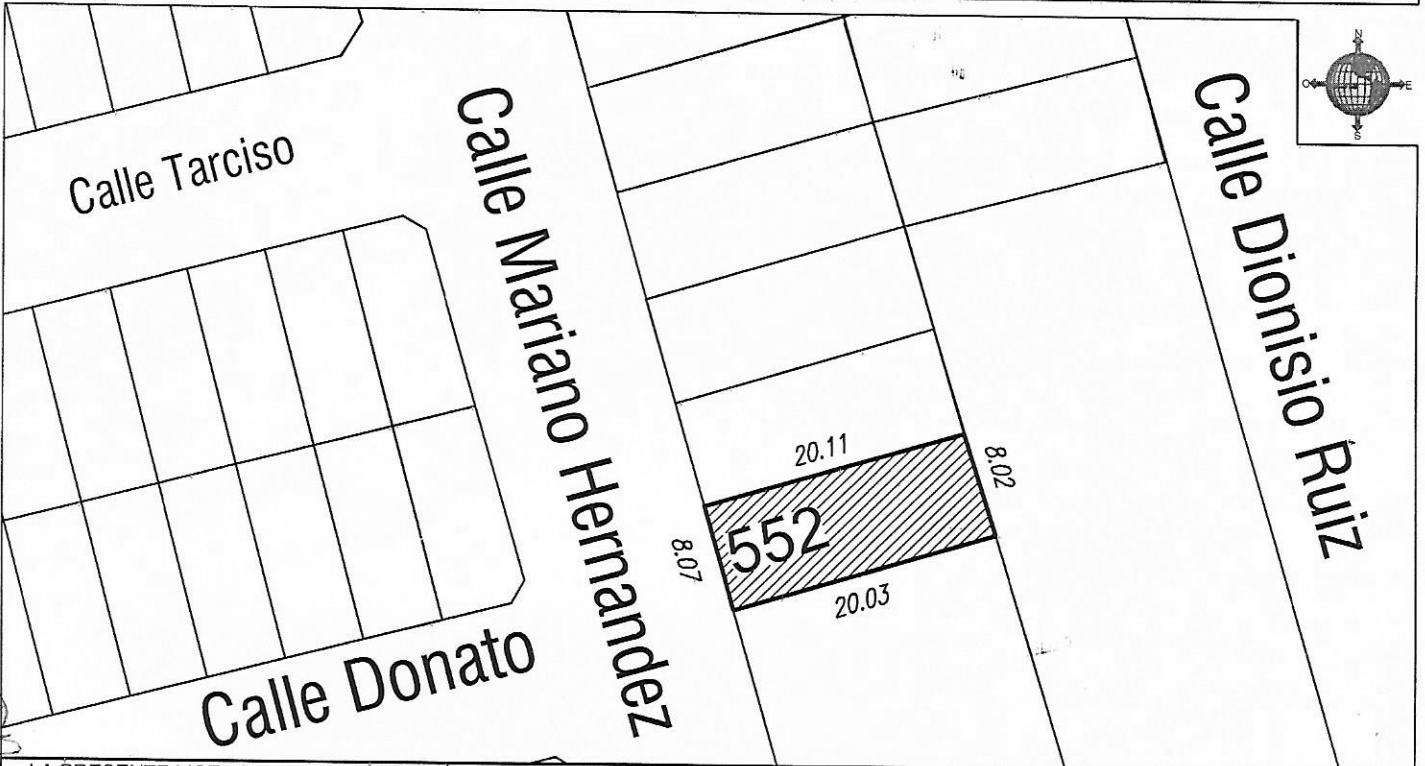

LA PRESENTE LICENCIA DEJA A SALVO LOS DERECHOS A TERCEROS Y NO PREJUJGA RESPECTO DE LA TITULARIDAD DEL DOMINIO Y DEMAS DERECHOS QUE RECAIGAN SOBRE LOS PREDIOS PARA LOS CUALES SE EXPIDE.  
 NOTA: - SE DEBE RESPETAR INTEGRAMENTE EL ALINEAMIENTO INDICADO  
 - LA VIGENCIA DE ESTE DOCUMENTO ES DE 180 DIAS  
 - DEBERA DE COLOCAR O PINTAR NUMERO ASIGNADO EN UN LUGAR VISIBLE

OBSERVACIONES:

DIRECTOR DE DESARROLLO URBANO MUNICIPAL  
 ING. JOSE GABINO MANZO CASTREJON

REVISADA	RECIBI DE CONFORMIDAD	REVISADA
FECHA2	NOMBRE: DIRECCION: TELEFONO:	FIRMA:
	FECHA:	