


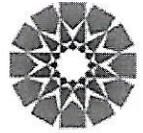

H. AYUNTAMIENTO DE SOLEDAD DE GRACIANO SÁNCHEZ
DIRECCIÓN DE DESARROLLO URBANO MUNICIPAL.



SOLEDAD
GOBIERNO MUNICIPAL, 2021-2024
Sigamos Adelante

PRESIDENCIA MUNICIPAL DE
SOLEDAD DE GRACIANO S.


LICENCIA DE
ALINEAMIENTO Y NUMERO OFICIAL.

FECHA
10 DE ENERO DE 2022

FOLIO
196/2022

DATOS DEL PROPIETARIO

NOMBRE : ESTEBAN YAÑEZ GARNICA		
CALLE : CIRCUITO SAN JUAN	NO. OFICIAL: 241-A	SUP. TERRENO: 67.50 M ²
FRACCIONAMIENTO: VALLE DE SANTA LUCIA	ZONA: 01	SUBZONA: 02
MANZANA: 14	LOTE: 10A	CLAVE CATASTRAL: 35011336101900

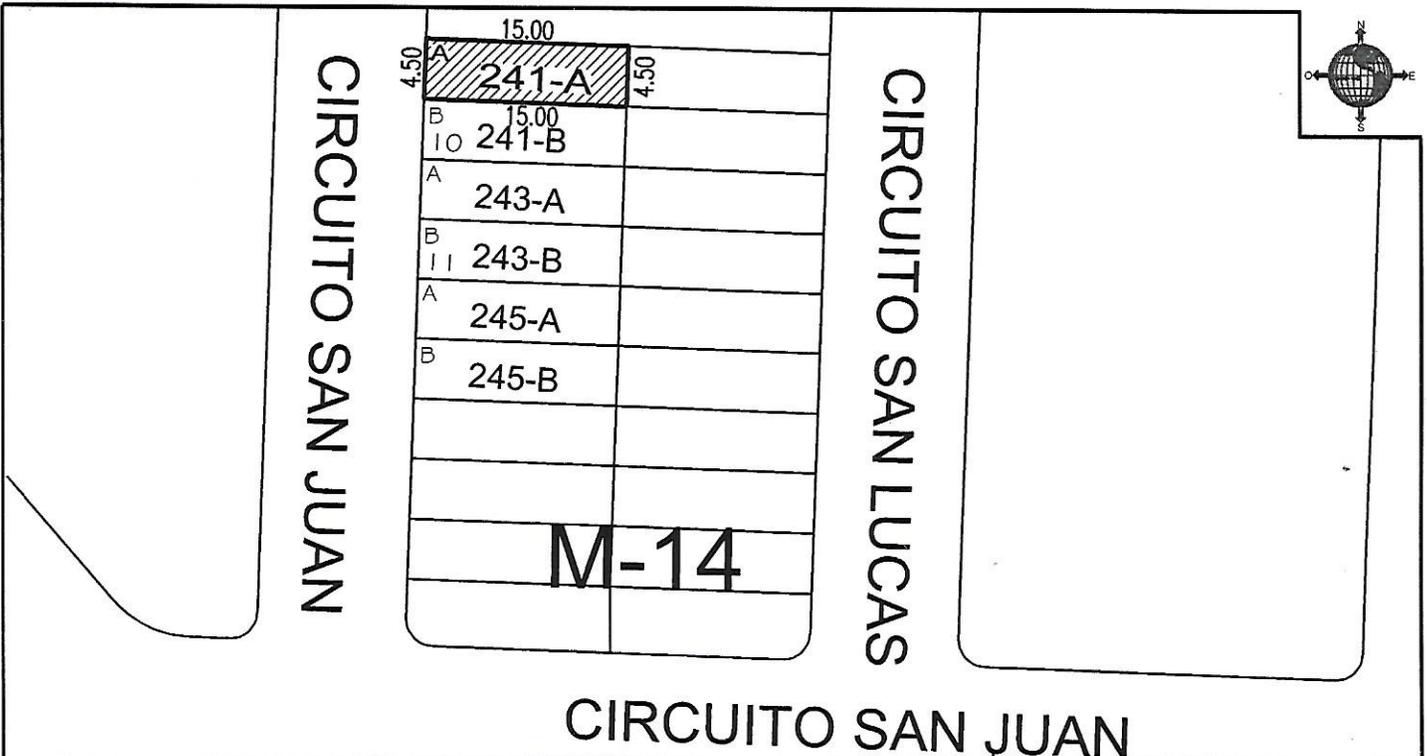

LA PRESENTE LICENCIA DEJA A SALVO LOS DERECHOS A TERCEROS Y NO PREJUZGA RESPECTO DE LA TITULARIDAD DEL DOMINIO Y DEMAS DERECHOS QUE RECAIGAN SOBRE LOS PREDIOS PARA LOS CUALES SE EXPIDE.
 NOTA: - SE DEBE RESPETAR INTEGRAMENTE EL ALINEAMIENTO INDICADO
 - LA VIGENCIA DE ESTE DOCUMENTO ES DE 180 DIAS
 - DEBERA DE COLOCAR O PINTAR NUMERO ASIGNADO EN UN LUGAR VISIBLE

OBSERVACIONES:

DIRECTOR DE DESARROLLO URBANO MUNICIPAL

[Signature]
ING. JOSE GABINO MANZO CASTREJON

2 Junio 2022
[Signature] Recibido

REVISADA	RECIBI DE CONFORMIDAD	REVISADA
FECHA2	NOMBRE: DIRECCION: TELEFONO:	FIRMA:
	FECHA:	