


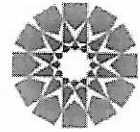

H. AYUNTAMIENTO DE SOLEDAD DE GRACIANO SÁNCHEZ  
DIRECCIÓN DE DESARROLLO URBANO MUNICIPAL.



720

PRESIDENCIA MUNICIPAL DE  
SOLEDAD DE GRACIANO S.

LICENCIA DE  
ALINEAMIENTO Y NUMERO OFICIAL.


**SOLEDAD**  
GOBIERNO MUNICIPAL 2021 - 2024  
Sigamos Adelante

FECHA
29 DE JUNIO DE 2022

FOLIO
953/2022

**DATOS DEL PROPIETARIO**

NOMBRE : J. LUIS LOREDO LOREDO		
CALLE : 1a. ( PRIMERA ) DE LAS MAGNOLIAS	NO. OFICIAL: <b>119</b>	SUP. TERRENO: 90.00 M <sup>2</sup>
FRACCIONAMIENTO: HACIENDA DE LOS MORALES	ZONA: 02	SUBZONA : 16
MANZANA: 33	LOTE: 50	CLAVE CATASTRAL: 35010456705000

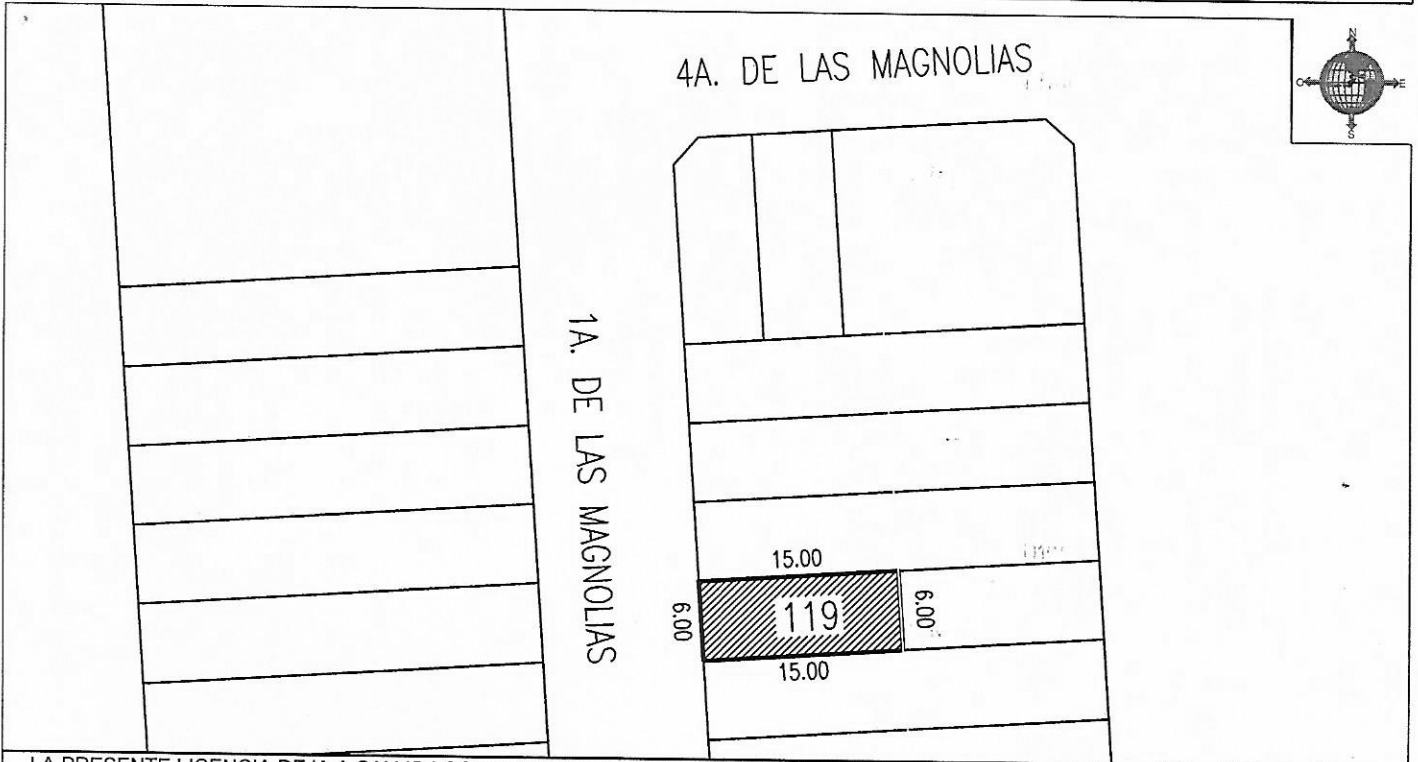

LA PRESENTE LICENCIA DEJA A SALVO LOS DERECHOS A TERCEROS Y NO PREJUZGA RESPECTO DE LA TITULARIDAD DEL DOMINIO Y DEMAS DERECHOS QUE RECAIGAN SOBRE LOS PREDIOS PARA LOS CUALES SE EXPIDE.  
 NOTA: - SE DEBE RESPETAR INTEGRAMENTE EL ALINEAMIENTO INDICADO  
 - LA VIGENCIA DE ESTE DOCUMENTO ES DE 180 DIAS  
 - DEBERA DE COLOCAR O PINTAR NUMERO ASIGNADO EN UN LUGAR VISIBLE

OBSERVACIONES:

DIRECTOR DE DESARROLLO URBANO MUNICIPAL  
 ING. JOSE GABINO MANZO CASTREJON

REVISADA	RECIBI DE CONFORMIDAD	REVISADA
FECHA2	NOMBRE: Jco Luis Loredo Loredo DIRECCION: TELEFONO:	FIRMA:
	FECHA: 17.06.2022	