


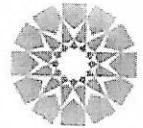

H. AYUNTAMIENTO DE SOLEDAD DE GRACIANO SÁNCHEZ
DIRECCIÓN DE DESARROLLO URBANO MUNICIPAL.



SOLEDAD
GOBIERNO MUNICIPAL 2021-2024
Sigamos Adelante

PRESIDENCIA MUNICIPAL DE
SOLEDAD DE GRACIANO S.


LICENCIA DE
ALINEAMIENTO Y NUMERO OFICIAL.

FECHA
02 DE SEPTIEMBRE DE 2022

FOLIO
836/2022

DATOS DEL PROPIETARIO

NOMBRE : CRESCENSIANO MUÑOZ SALAZAR			
CALLE : PRIV. VALLES	NO. OFICIAL: 3	SUP. TERRENO: 172.00 M ²	
FRACCIONAMIENTO: ENRIQUE ESTRADA	ZONA: N/A	SUBZONA: N/A	
MANZANA: S/N	LOTE: S/N	CLAVE CATASTRAL: 35030101300900	

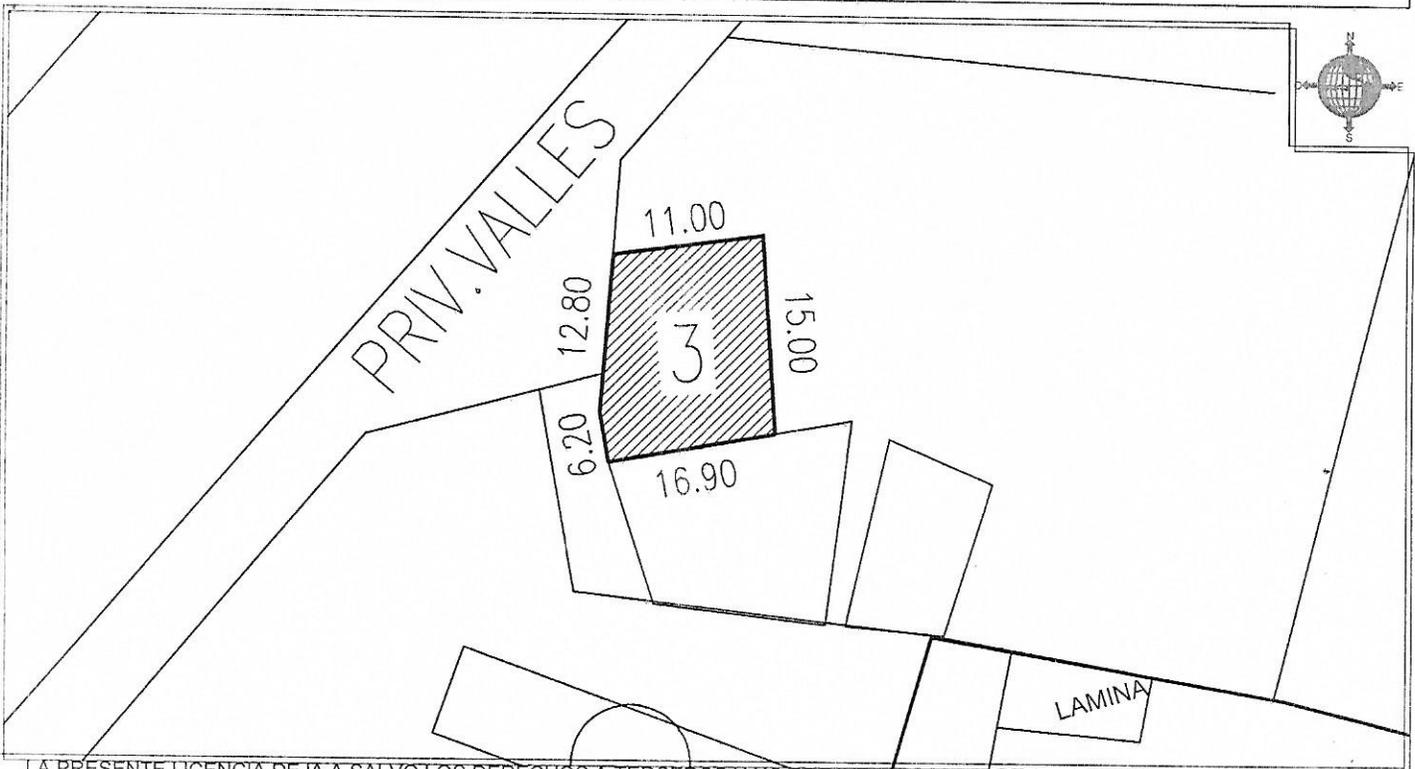

LA PRESENTE LICENCIA DEJA A SALVO LOS DERECHOS A TERCEROS Y NO PREJUZGA RESPECTO DE LA TITULARIDAD DEL DOMINIO Y DEMAS DERECHOS QUE RECAIGAN SOBRE LOS PREDIOS PARA LOS CUALES SE EXPIDE.

- NOTA: - SE DEBE RESPETAR INTEGRAMENTE EL ALINEAMIENTO INDICADO
- LA VIGENCIA DE ESTE DOCUMENTO ES DE 180 DIAS
- DEBERA DE COLOCAR O PINTAR NUMERO ASIGNADO EN UN LUGAR VISIBLE

OBSERVACIONES:

*Recibido
Carbas & Castellanos
20/09/22*

DIRECTOR DE DESARROLLO URBANO MUNICIPAL
[Signature]
H. AYUNTAMIENTO
ING. JOSÉ GABINO MANZO CASTREJÓN

REVISADA	RECIBI DE CONFORMIDAD	REVISADA
FECHA2	NOMBRE DIRECCION TELEFONO	FIRMA
	FECHA	