


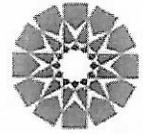

H. AYUNTAMIENTO DE SOLEDAD DE GRACIANO SÁNCHEZ  
DIRECCIÓN DE DESARROLLO URBANO MUNICIPAL.



**SOLEDAD**  
GOBIERNO MUNICIPAL 2021-2024  
Sigamos Adelante

PRESIDENCIA MUNICIPAL DE  
SOLEDAD DE GRACIANO S.


LICENCIA DE  
ALINEAMIENTO Y NUMERO OFICIAL.

FECHA
17 DE AGOSTO DE 2022

FOLIO
1149/2022

**DATOS DEL PROPIETARIO**

NOMBRE : PATRICIO VAZQUEZ GALAVIZ			
CALLE : BENITO JUAREZ	NO. OFICIAL: 181	SUP. TERRENO: 272.00	M <sup>2</sup>
FRACCIONAMIENTO: SAN ANTONIO	ZONA: 02	SUBZONA: 08	
MANZANA: S/N	LOTE: S/N	CLAVE CATASTRAL: 35011603602700	

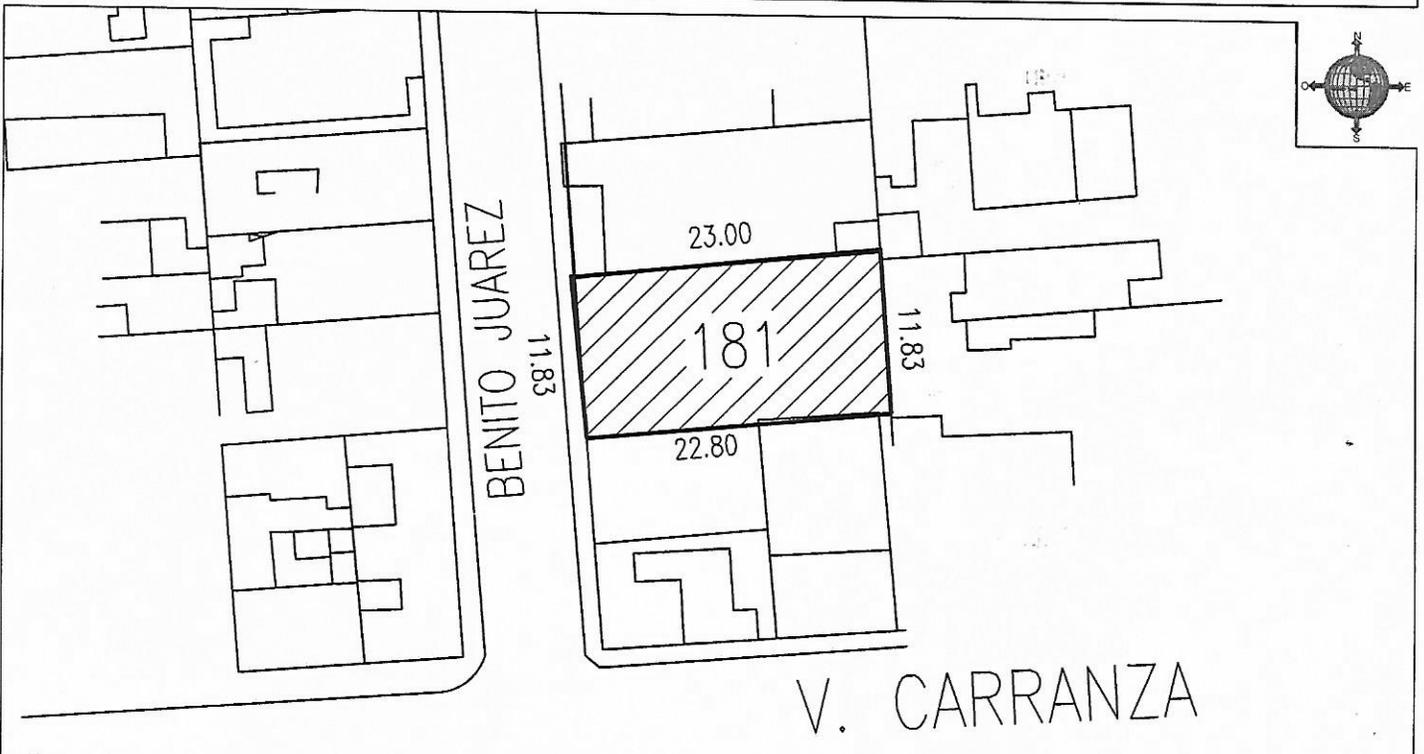

LA PRESENTE LICENCIA DEJA A SALVO LOS DERECHOS A TERCEROS Y NO PREJUZGA RESPECTO DE LA TITULARIDAD DEL DOMINIO Y DEMAS DERECHOS QUE RECAIGAN SOBRE LOS PREDIOS PARA LOS CUALES SE EXPIDE.  
 NOTA: - SE DEBE RESPETAR INTEGRAMENTE EL ALINEAMIENTO INDICADO  
 - LA VIGENCIA DE ESTE DOCUMENTO ES DE 180 DIAS  
 - DEBERA DE COLOCAR O PINTAR NUMERO ASIGNADO EN UN LUGAR VISIBLE

OBSERVACIONES:

DIRECTOR DE DESARROLLO URBANO MUNICIPAL  
 ING. JOSE GABINO MANZO CASTREJON

*RECIBI*  
*[Signature]*  
 13/08/2022

REVISADA	RECIBI DE CONFORMIDAD	REVISADA
FECHA:	NOMBRE: DIRECCION: TELEFONO:	FIRMA:
	FECHA:	