


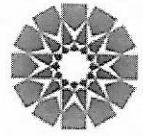

H. AYUNTAMIENTO DE SOLEDAD DE GRACIANO SÁNCHEZ
DIRECCIÓN DE DESARROLLO URBANO MUNICIPAL.



SOLEDAD
GOBIERNO MUNICIPAL 2021-2024
Sigamos Adelante

PRESIDENCIA MUNICIPAL DE
SOLEDAD DE GRACIANO S.


LICENCIA DE
ALINEAMIENTO Y NUMERO OFICIAL.

FECHA
10 DE JUNIO DE 2022

FOLIO
848/2022

DATOS DEL PROPIETARIO

NOMBRE : JACQUELINE RODRIGUEZ JASSO			
CALLE : AV SAN PEDRO	NO. OFICIAL: 1990	SUP. TERRENO: 7,840.00 M ²	
FRACCIONAMIENTO: EL MORRO	ZONA: 02	SUBZONA : 03	
MANZANA: S/N	LOTE: S/N	CLAVE CATASTRAL: 35011014003800	

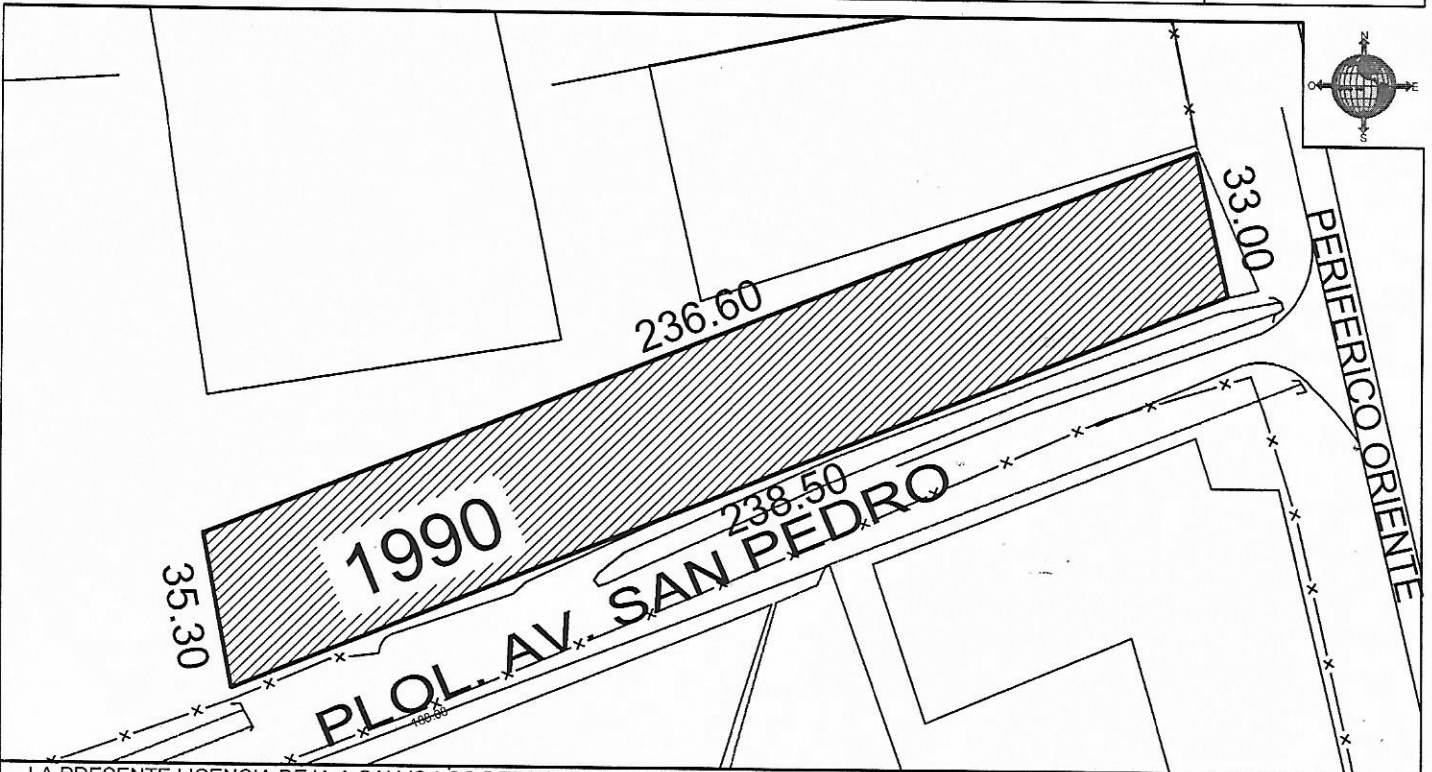

LA PRESENTE LICENCIA DEJA A SALVO LOS DERECHOS A TERCEROS Y NO PREJUZGA RESPECTO DE LA TITULARIDAD DEL DOMINIO Y DEMAS DERECHOS QUE RECAIGAN SOBRE LOS PREDIOS PARA LOS CUALES SE EXPIDE:
 NOTA: - SE DEBE RESPETAR INTEGRAMENTE EL ALINEAMIENTO INDICADO
 - LA VIGENCIA DE ESTE DOCUMENTO ES DE 180 DIAS
 - DEBERA DE COLOCAR O PINTAR NUMERO ASIGNADO EN UN LUGAR VISIBLE

OBSERVACIONES:

DIRECTOR DE DESARROLLO URBANO MUNICIPAL

ING. JOSE SABINO MANZO CASTREJON

Recibi Anahy Ventura
19-10-22

REVISADA	RECIBI DE CONFORMIDAD	REVISADA
	NOMBRE:	FIRMA:
	DIRECCION:	
FECHA2	TELEFONO:	FECHA: