


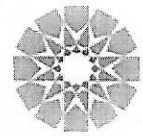

H. AYUNTAMIENTO DE SOLEDAD DE GRACIANO SÁNCHEZ
DIRECCIÓN DE DESARROLLO URBANO MUNICIPAL.



SOLEDAD
MUNICIPIO MUNICIPAL 2021-2024
Sigamos Adelante

PRESIDENCIA MUNICIPAL DE
SOLEDAD DE GRACIANO S.


LICENCIA DE
ALINEAMIENTO Y NUMERO OFICIAL.

FECHA
09 DE SEPTIEMBRE DE 2022

FOLIO
1121/2022

DATOS DEL PROPIETARIO

NOMBRE : MACRINA MONTENEGRO GONZALEZ			
CALLE : JAZMINEZ	NO. OFICIAL: 629	SUP. TERRENO: 162.00 M ²	
FRACCIONAMIENTO: JARDINES DEL VALLE	ZONA: 02	SUBZONA : 04	
MANZANA: 16	LOTE: 17	CLAVE CATASTRAL: 35010700301200	

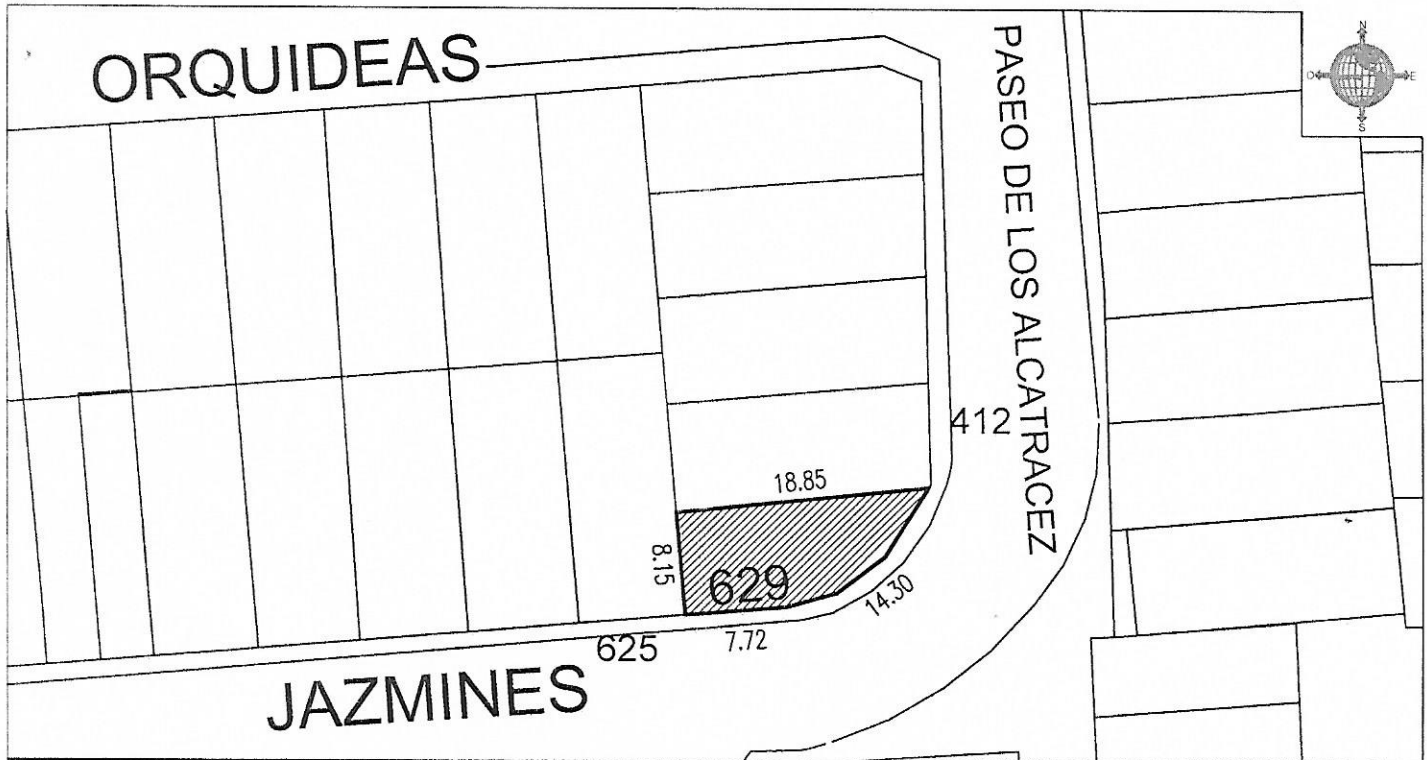

*Recibi 10-09-2022
Macrina Montenegro Gonzalez
Licencia*

LA PRESENTE LICENCIA DEJA A SALVO LOS DERECHOS A TERCEROS Y NO PREJUZGA RESPECTO DE LA TITULARIDAD DEL DOMINIO Y DEMAS DERECHOS QUE RECAIGAN SOBRE LOS PREDIOS PARA LOS CUALES SE EXPIDE.
NOTA: - SE DEBE RESPETAR INTEGRAMENTE EL ALINEAMIENTO INDICADO
- LA VIGENCIA DE ESTE DOCUMENTO ES DE 180 DIAS
- DEBERA DE COLOCAR O PINTAR NUMERO ASIGNADO EN UN LUGAR VISIBLE

OBSERVACIONES:

DIRECTOR DE DESARROLLO URBANO MUNICIPAL

ING. JOSÉ GABINO MANZO CASTREJÓN

REVISADA	RECIBI DE CONFORMIDAD	REVISADA
	NOMBRE	FIRMA
	DIRECCION	
FECHA2	TELEFONO	FECHA: