


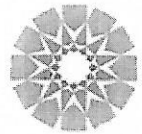

H. AYUNTAMIENTO DE SOLEDAD DE GRACIANO SÁNCHEZ
DIRECCIÓN DE DESARROLLO URBANO MUNICIPAL.



SOLEDAD
GOBIERNO MUNICIPAL 2021-2024
Sigamos Adelante

PRESIDENCIA MUNICIPAL DE
SOLEDAD DE GRACIANO S.


LICENCIA DE
ALINEAMIENTO Y NUMERO OFICIAL.

| FECHA |
|---------------------|
| 20 DE JUNIO DE 2022 |

| FOLIO |
|----------|
| 924/2021 |

DATOS DEL PROPIETARIO

| | | | |
|--|---------------------------|------------------------|----------------|
| NOMBRE : CONSTRUCTORA TODEL S.A DE C.V | | | |
| CALLE : ANEXO | NO. OFICIAL: ANEXO | SUP. TERRENO: ANEXO | M ² |
| FRACCIONAMIENTO: MOLINOS I | ZONA: 02 | SUBZONA: 02 | |
| MANZANA: ANEXO | LOTE: ANEXO | CLAVE CATASTRAL: ANEXO | |

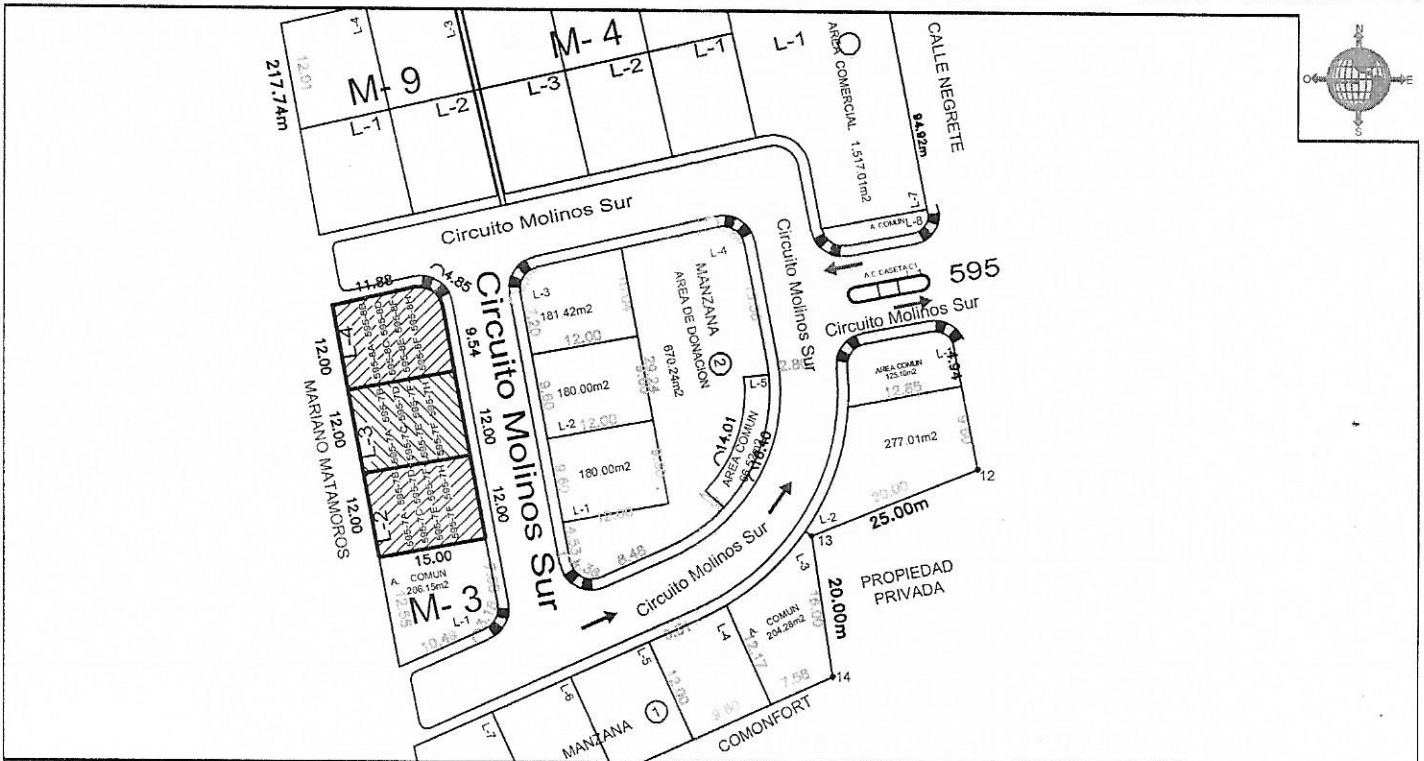

LA PRESENTE LICENCIA DEJA A SALVO LOS DERECHOS A TERCEROS Y NO PREJUZGA RESPECTO DE LA TITULARIDAD DEL DOMINIO Y DEMAS DERECHOS QUE RECAIGAN SOBRE LOS PREDIOS PARA LOS CUALES SE EXPIDE.

- NOTA:
- SE DEBE RESPETAR INTEGRAMENTE EL ALINEAMIENTO INDICADO
 - LA VIGENCIA DE ESTE DOCUMENTO ES DE 180 DIAS
 - DEBERA DE COLOCAR O PINTAR NUMERO ASIGNADO EN UN LUGAR VISIBLE

OBSERVACIONES:

LISTADO AL REVERSO DE LA HOJA

HOJA 1/2

DIRECTOR DE DESARROLLO URBANO MUNICIPAL

ING. JOSE GABINO MANZO CASTREJON

| REVISADA | RECIBI DE CONFORMIDAD | REVISADA |
|----------|---|----------|
| | NOMBRE: Lourdes Beltrán DIRECCION: 19-sept-2022 TELEFONO: | FIRMA: |
| FECHA2: | FECHA: | |