




H. AYUNTAMIENTO DE SOLEDAD DE GRACIANO SÁNCHEZ
DIRECCIÓN DE DESARROLLO URBANO MUNICIPAL.

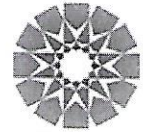

PRESIDENCIA MUNICIPAL DE
SOLEDAD DE GRACIANO S.

LICENCIA DE
ALINEAMIENTO Y NUMERO OFICIAL.


SOLEDAD
GOBIERNO MUNICIPAL 2021-2024
Sigamos Adelante

FECHA
16 DE FEBRERO DE 2022

FOLIO
434/2022

DATOS DEL PROPIETARIO

NOMBRE : CUAUHEMOC CORTES NOVOA Y CONDS.			
CALLE : DE LA RIVERA	NO. OFICIAL: 286	SUP. TERRENO: 90.00	M ²
FRACCIONAMIENTO: SAN JOSE	ZONA: 01	SUBZONA: 03	
MANZANA: 20	LOTE: 02 SUBDIVISIÓN	CLAVE CATASTRAL: 35011317400901	

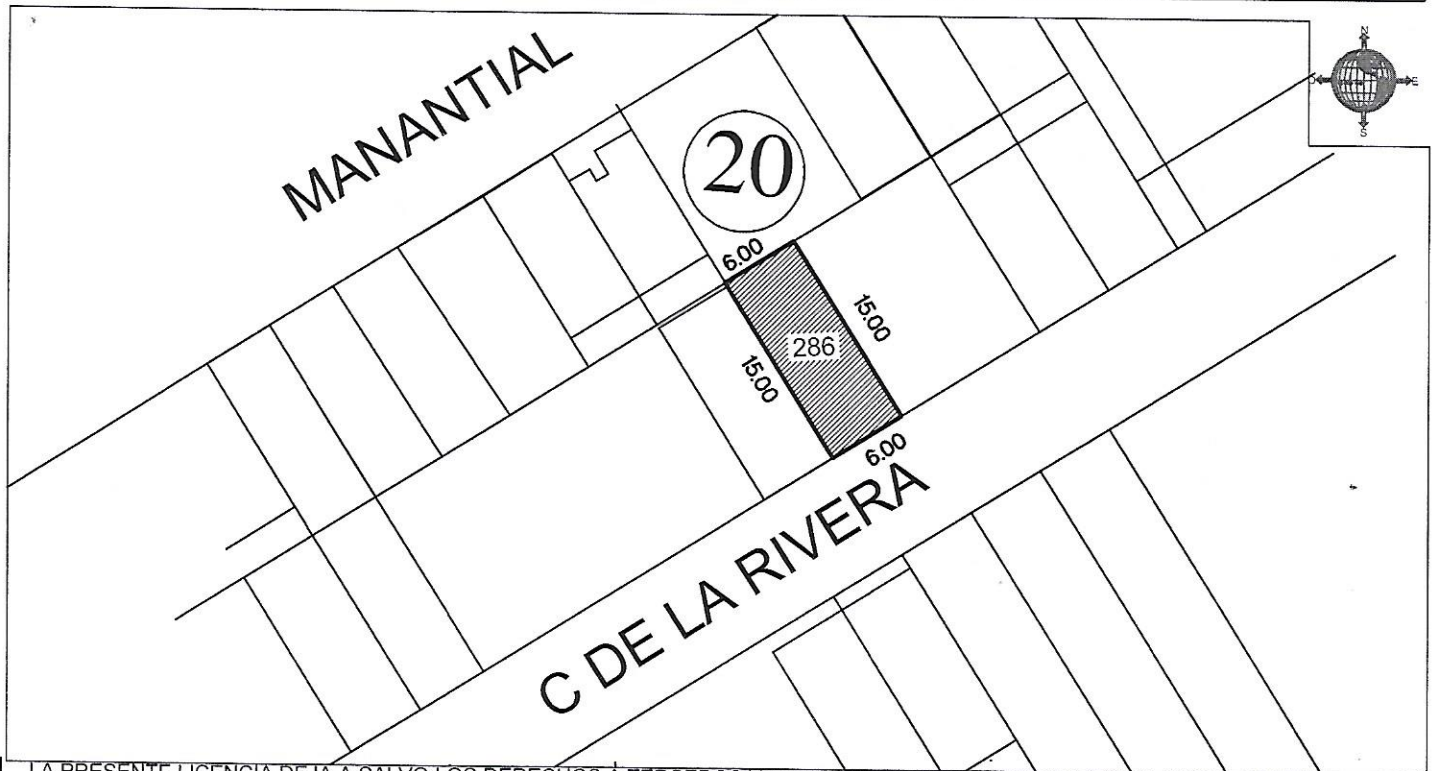

LA PRESENTE LICENCIA DEJA A SALVO LOS DERECHOS A TERCEROS Y NO PREJUZGA RESPECTO DE LA TITULARIDAD DEL DOMINIO Y DEMAS DERECHOS QUE RECAIGAN SOBRE LOS PREDIOS PARA LOS CUALES SE EXPIDE.
 NOTA: - SE DEBE RESPETAR INTEGRAMENTE EL ALINEAMIENTO INDICADO
 - LA VIGENCIA DE ESTE DOCUMENTO ES DE 180 DIAS
 - DEBERA DE COLOCAR O PINTAR NUMERO ASIGNADO EN UN LUGAR VISIBLE

OBSERVACIONES:

DIRECTOR DE DESARROLLO URBANO MUNICIPAL

 ING. JOSE SABINO MANZO CASTREJON

Recibi 27/06/22
Gerardo P

REVISADA	RECIBI DE CONFORMIDAD	REVISADA
FECHA2	NOMBRE: DIRECCION: TELEFONO:	FIRMA:
	FECHA:	